

RIVb

UWAGA

WYKONAWCA PRZED WEJŚCIEM NA TRETEN BUDOWY MUSI WYPEŁNIĆ WYMAGANIA ZAWARTE W DECYZJI RRiRG.I.7230.55.2023 WÓJTA GMINY BIELSK ZEZWOLAJĄCEJ NA UMIESZCZENIE URZĄDZEŃ W PASIE DROGI URZĄDZEŃ NIEZWIĄZANYCH Z POTRZEBAMI ZARZĄDZANIA DROGAMI LIB POTRZEBAMI RUCHU DROGOWEGO.

BIURO USŁUG GEODEZYJNYCH
Bogdan Wereszczyński
09-472 Słupno, Cekanowo, Leśna 15
tel. 602 740 621, NIP 774-107-52-65
mail: bogdanwereszczynski@wp.pl


GEODETA UPRAWNIONY

Inż. Bogdan Wereszczyński
Nr. zezw. 20254

MAPA DO CELÓW PROJEKTOWYCH SKALA 1:500

7.183.10.1041, 1042 ; dz. 888/3, 888/4, 888/5, 888/6, 103/31 ul. Zacisze

Mapa przedstawia stan na dzień		2023.07.26
Oznaczenie zgłoszenia pracy geodezyjnej		GGN-III.6640.2918.2023
Miejscowość		BIELSK
Jednostka ewidencyjna	identyfikator	141901_2
	nazwa	BIELSK - GMINA WIEJSKA
Obręb ewidencyjny	identyfikator	141901_2, 0001
	nazwa	BIELSK
Nazwa układu współrzędnych	prostokątnych płaskich	2000;21
	wysokości	PL-EVRF2007-NH
Oznaczenie granic obszaru objętego aktualizacją		linia przerywana
Oznaczenie i informacje o służebnościach gruntowych mających wpływ na zagospodarowanie gruntów w granicach projektowanej inwestycji		Nie badano
Nie wykluczam istnienia w terenie urządzeń podziemnych - nie pokazanych na mapie, które nie zostały odnalezione podczas wykonywania inwentaryzacji powykonawczych lub, które nie zostały zgłoszone do inwentaryzacji przed zasypaniem		
UWAGA: Pokazane na mapie do celów projektowych granice działek, użytków i konturów klasyfikacyjnych przedstawiono wg stanu w ewidencyjnym w dniu 2023.07.26		
UWAGA: Pokazane na mapie do celów projektowych granice działek spełniają warunki do projektowania zgodnie z wymogami Rozporządzenia Ministra Rozwoju z dnia 18 sierpnia 2020 D.U. z 2020r. poz. 1429.		

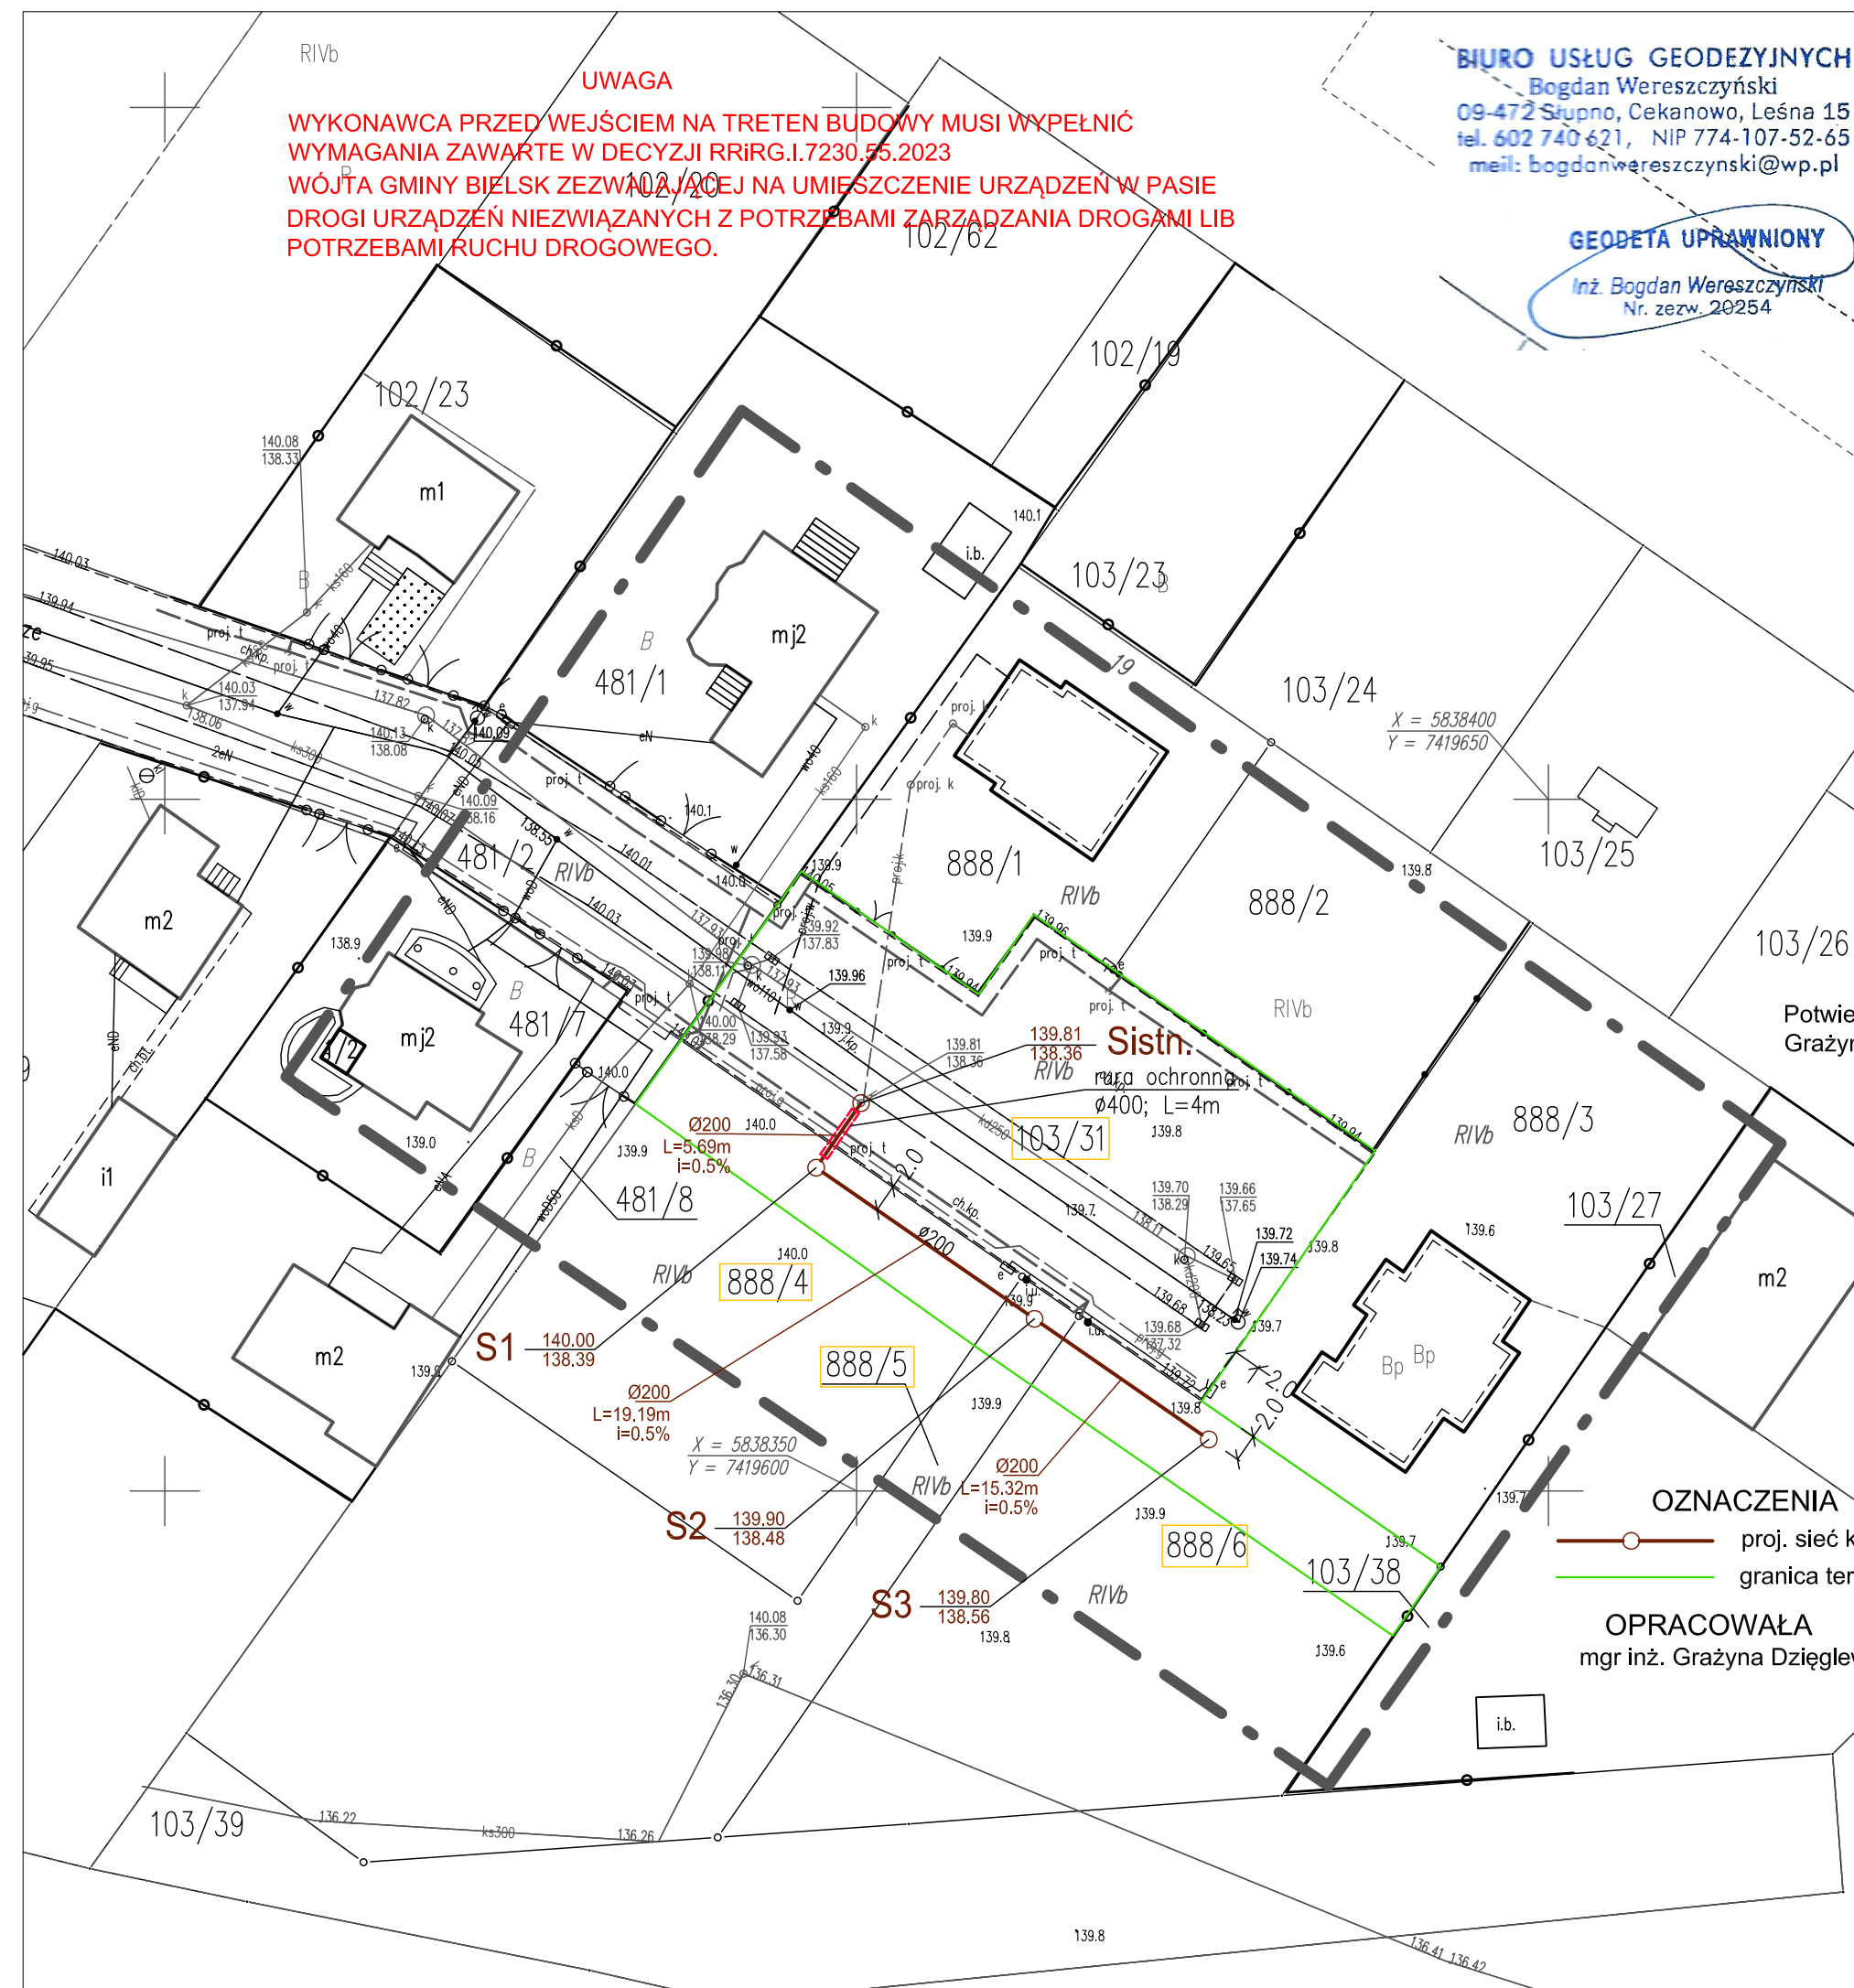

Potwierdzam za zgodność z oryginałem
Grażyna Dzięglewska

Poświadczam, że niniejszy dokument został opracowany w wyniku prac geodezyjnych i kartograficznych, których rezultaty zawiera operat techniczny pozytywnie zweryfikowany. Jednocześnie informuję, że jestem świadomy odpowiedzialności karnej za złożenie fałszywego oświadczenia.	
Identyfikator zgłoszenia prac geodezyjnych	GGN-III.6640.2918.2023
Organ służby geodezyjnej, który otrzymał zgłoszenie	STAROSTA PŁOCKI
Wykonawca prac geodezyjnych	BIURO USŁUG GEODEZYJNYCH Bogdan Wereszczyński 09-472 Słupno, Cekanowo ul. Leśna 15 NIP: 774-107-52-66, REGON: 611334567
Nr oraz data sporządzenia dokumentu zawierającego wynik pozytywnej weryfikacji	Protokół Weryfikacji nr: GGN-III 6640.2918.2023.1 z dn. 2023.08.02
Imię i nazwisko oraz nr uprawnień zawodowych kierownika prac	GEODETA UPRAWNIONY Bogdan Wereszczyński Nr upr. 20254

OZNACZENIA

- proj. sieć kanalizacji sanitarnej grawitacyjnej
- granica terenu

OPRACOWAŁA
mgr inż. Grażyna Dzięglewska

RYS.	Projekt zagospodarowania terenu	nr rys. 1
NAZWA PROJEKTU	PROJEKT BUDOWLANY. PROJEKT ZAGOSPODAROWANIA TERENU Rozbudowa sieci kanalizacji sanitarnej Bielsku na ul. Zacisze.	skala 1:500
NAZWA I ADRES ZAMIERZENIA BUDOWLANEGO	Kanalizacja sanitarna na działkach o nr ew.: 103/31, 888/4, 888/5, 888/6 w miejscowości Bielsk, gm. Bielsk.	data 09.2023
PROJEKTANT	mgr inż. Grażyna Dzięglewska PPSiIS SANICO upr.proj. 82 / 92 w spec. inst.-inż. w zakresie sieci i instal. sanitarnych oraz ochr. środowiska; MAZ/IS/4132/02	