



MIEJSCOWY PLAN ZAGOSPODAROWANIA PRZESTRZENNEGO DLA FRAGMENTÓW OBRĘBU BIELSK

Załącznik Nr 1
do Uchwały Nr
Rady Gminy Bielsk
z dnia

Paszportowa kopia najwcześniejszej kopii z treści materiału państwowego zasobu geodezyjnego i kartograficznego	
Organ prowadzący państwowy zasób geodezyjny i kartograficzny	STAROSTA PŁOCKI
Nazwa materiału zasobu	Mapa ewidencyjna
Identyfikator ewidencyjny materiału zasobu	P.1419.01.2.0001
Data wykonania kopii	14.08.2019
Imię, nazwisko i podpis osoby reprezentującej organ	Paweł Starzyński 6642 3540 2019

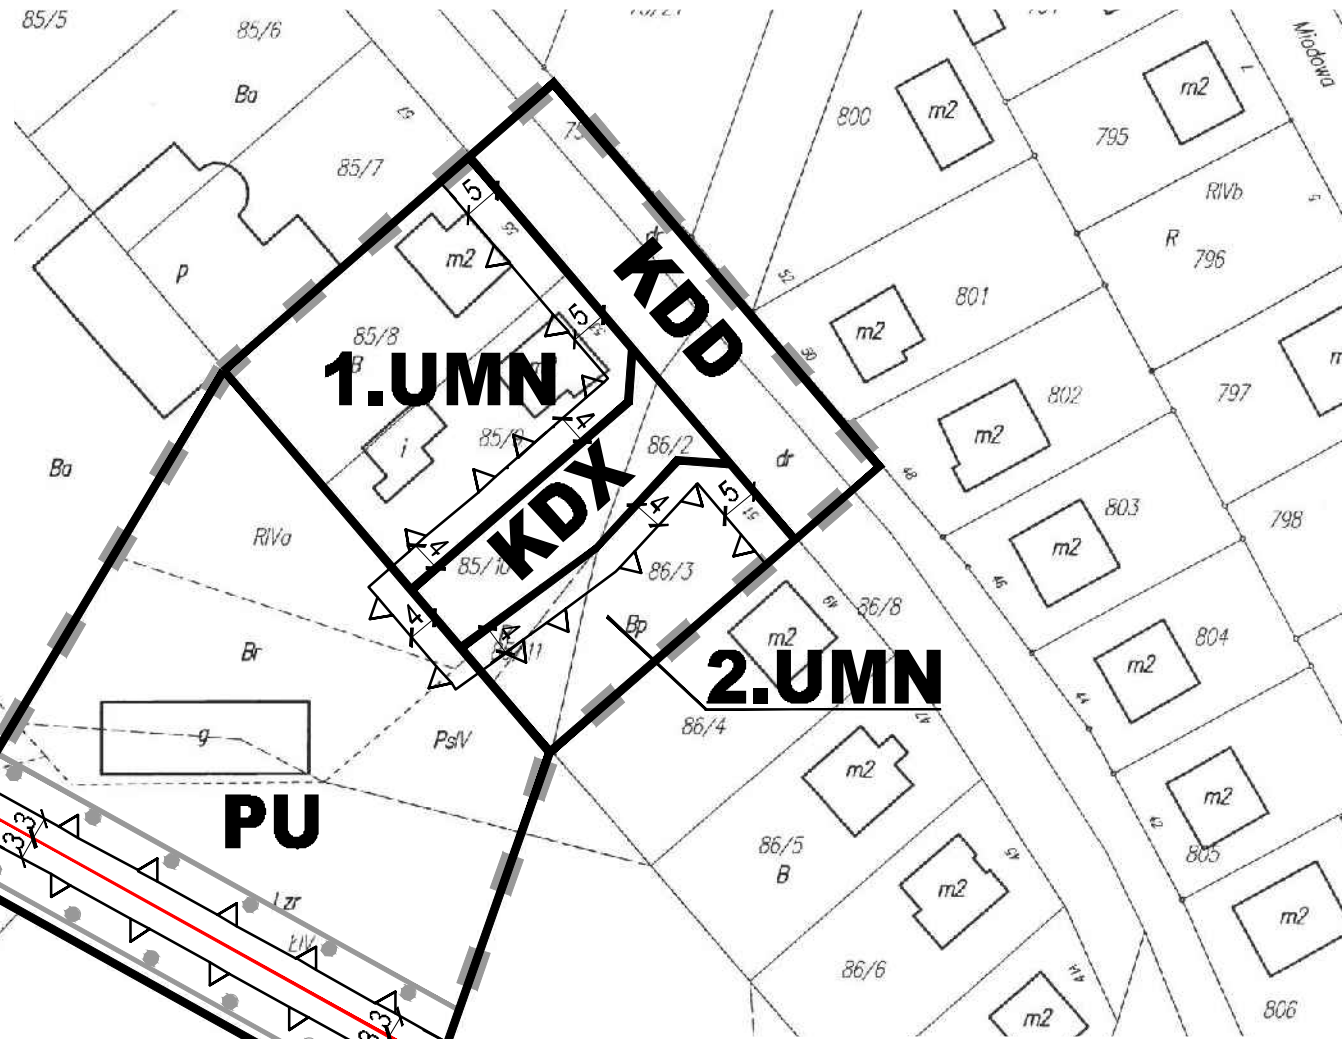

Wrys z Studium uwarunkowań i kierunków zagospodarowania przestrzennego gminy Bielsk

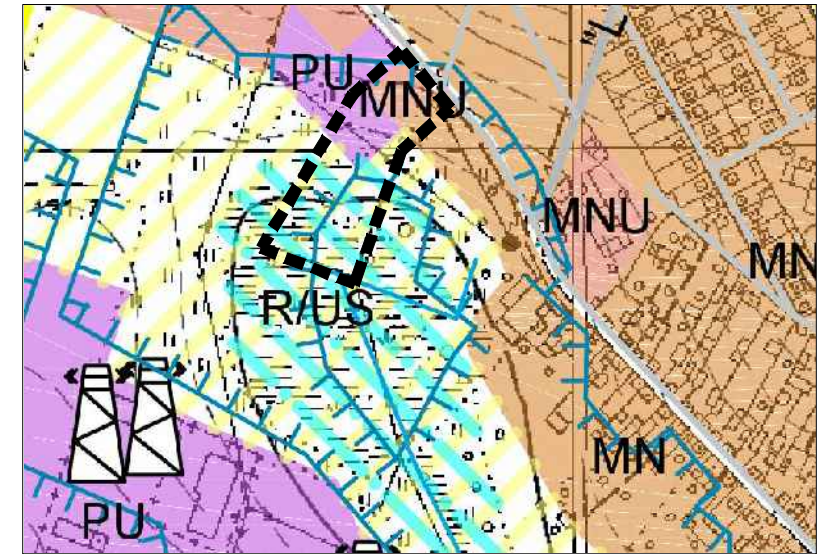

	obszar objęty planem
	MNU TERENY ZABUDOWY MIESZKANIOWEJ JEDNORODZINNEJ I USŁUG
	PU TERENY OBIEKTÓW PRODUKCYJNYCH, SKŁADÓW, MAGAZYNÓW I USŁUG
	R/US TERENY ROLNICZE Z MOŻLIWOŚCIĄ LOKALIZACJI USŁUG SPORTU I REKREACJI EKSTENSYWNYCH
	TERENY W ZASIĘGU WYSTĘPOWANIA OKREŚLOWYCH PODTOPIEŃ

Graficzne ustalenia planu:

	granica obszaru objętego planem
	linie rozgraniczające tereny o różnym przeznaczeniu i różnych zasadach zagospodarowania
	nieprzekraczalne linie zabudowy
	PU teren obiektów produkcyjnych, składów, magazynów i usług
	UMN tereny zabudowy usługowo-mieszkaniowej
	US tereny usług sportu i rekreacji
	KDD teren drogi publicznej klasy dojazdowej
	KDX teren publicznego ciągu pieszo-jezdnego
	strefa ochronna od linii elektroenergetycznej

Informacje:

	istniejąca linia elektroenergetyczna
--	--------------------------------------

Skala 1:1000



Podkład mapowy został przygotowany z wykorzystaniem urzędowej kopii mapy zasadniczej posiadającej potwierdzenie zgodności z oryginałem przyjętych do państwowego zasobu geodezyjnego i kartograficznego.

Fragm. mapy ewidencyjnej
Skala 1:5000 1000
Obręb ewid. Bielsk
Gmina Bielsk

MIEJSCOWY PLAN ZAGOSPODAROWANIA PRZESTRZENNEGO DLA FRAGMENTÓW OBRĘBU BIELSK



BUDOWLANE I URBANISTYCZNE USŁUGI PROJEKTOWE
mgr inż. ALICJA PEJTA-JAWORSKA
opracowania planistyczne, projekty infrastruktury technicznej, ekspertyzy z zakresu ochrony środowiska

08-400 Pock, J. Kazimierza Wielkiego 37 93 kom. 504796503 e-mail: apj.jaworska@wp.pl

Główny projektant: mgr inż. Alicja Pejta-Jaworska

Uprawnienia urbanistyczne Nr 1500