


MIEJSCOWY PLAN ZAGOSPODAROWANIA PRZESTRZENNEGO DLA TERENÓW W MIEJSCOWOŚCI GOŚLICE, TCHÓRZ, ŻUKOWO

Załącznik Nr 2
do Uchwały Nr
Rady Gminy Bielsk
z dnia

Wyrys ze Studium uwarunkowań i kierunków zagospodarowania przestrzennego gminy Bielsk

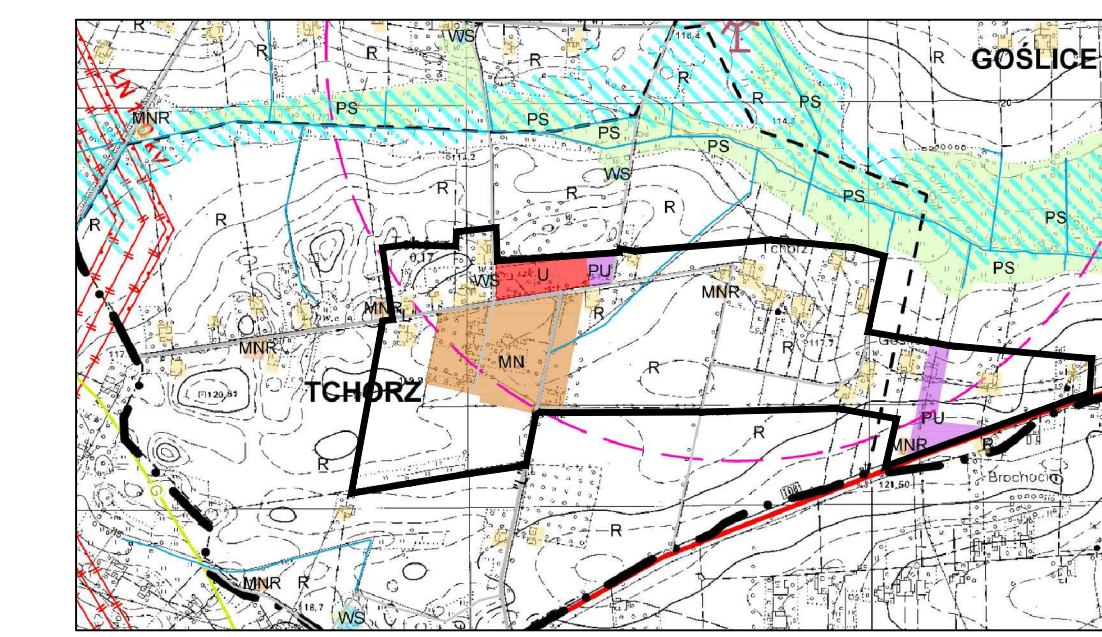


- | | | |
|---|--|--|
| obszar objęty planem | MN
TERENY ZABUDOWY MIESZKANIOWEJ JEDNORODZINNEJ | MNR
TERENY ZABUDOWY ZAGRODOWEJ JEDNORODZINNEJ I USŁUG |
| PU
TERENY OBIEKTÓW PRODUKCYJNYCH SKŁADÓW, MAGAZYNÓW I USŁUG | U
TERENY ZABUDOWY USŁUGOWEJ | R
TERENY ROLNICZE Z ROZPROSZONA ZABUDOWĄ ZAGRODOWĄ |
| STREFY OCHRONY OD ELEKTROSMI W OBLĘGŁOŚCI DZIESIĘCIOKROTNOŚCI ICH WYSOKOŚCI | | |

- Graficzne ustalenia planu**
- | | |
|------|---|
| | granica obszaru objętego ustaleniami planu |
| | linie rozgraniczające tereny o różnym przeznaczeniu i różnych zasadach zagospodarowania |
| | nieprzekraczalne linie zabudowy |
| MN | tereny zabudowy mieszkaniowej jednorodzinnej |
| RM | tereny zabudowy zagrodowej |
| U | tereny zabudowy usługowej |
| PU | tereny obiektów produkcyjnych, składów i magazynów |
| R | tereny rolnicze |
| KDD | teren drogi publicznej klasy dojazdowej |
| KDL | teren drogi publicznej klasy lokalnej |
| KDGP | teren drogi publicznej klasy głównej ruchu przyspieszonego |
| | strefa ochronna (pas technologiczny) linii elektroenergetycznej |
| | zwymerowane odległości |

- Informacje:**
- | | |
|--|--|
| | orientacyjne linie rozgraniczające tereny o różnym przeznaczeniu |
| | oś jezdni |
| | istniejąca linia elektroenergetyczna |
| | stacja transformatorowa |

Skala 1:2000

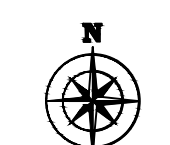

**MIEJSCOWY PLAN ZAGOSPODAROWANIA PRZESTRZENNEGO
DLA TERENÓW W MIEJSCOWOŚCI GOŚLICE, TCHÓRZ, ŻUKOWO**

BUDOWLANE I URBANISTYCZNE USŁUGI PROJEKTOWE
mgr inż. ALICJA PEJTA-JAWORSKA
opracowanie planistyczne, projekty infrastruktury technicznej, ekspertyzy z zakresu ochrony środowiska

09-400 Plock, ul. Kazimierza Wielkiego 37/93 kom. 504765500 e-mail: apjaworska@wp.pl

Główny projektant: **mgr inż. Alicja Pejta-Jaworska**
Uprawnienia urbanistyczne Nr 1500

Podkład mapowy został przygotowany z wykorzystaniem urzędowej kopii mapy zasadniczej posiadającej potwierdzenie zgodności z oryginalnym projektem do planistycznego zadania geodezyjnego i katastralnego.