


ELEWACJA WSCHODNIA

ELEWACJA POŁUDNIOWA

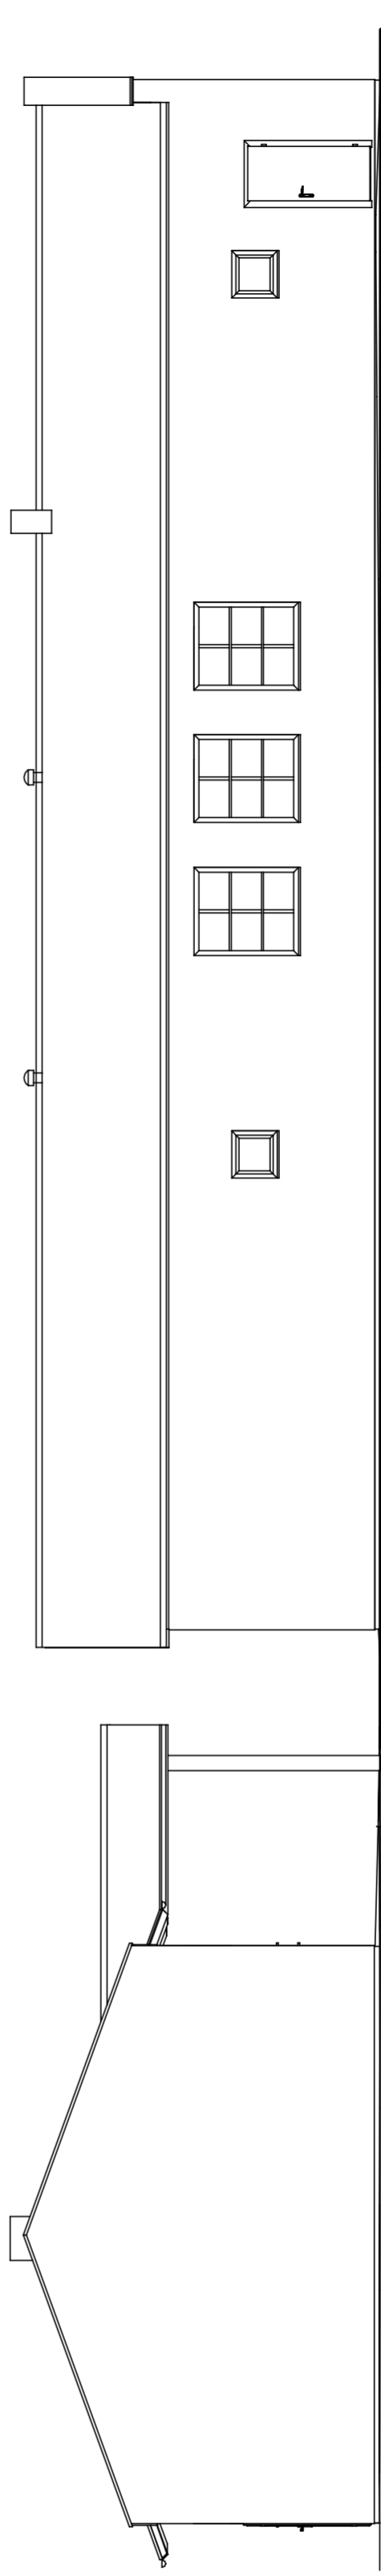

ELEWACJA WSCHODNIA

ELEWACJA PÓŁNOČNA

Projekt miany konstrukcji dachu na budynku remizy OSP w Ciachcinie, działka nr 36/1, Ciachcin Nowy, gm. Bielsk		Data: 10.2010
Temat rysunku: ELEWACJE	Skala: 1:100	Podpis: Nr rys. 7
Investor GMINA BIELSK		
Projektant: mgr inż. Zbigniew Wiśniewski		