G1 - 19 nr 1-warstwa(y)

Masa: 71 kg/warstwę

☒ POKAZANE KRZYŻULCE PODPARTE
☒ PATRZ ARKUSZ INFORMACYJNY ...

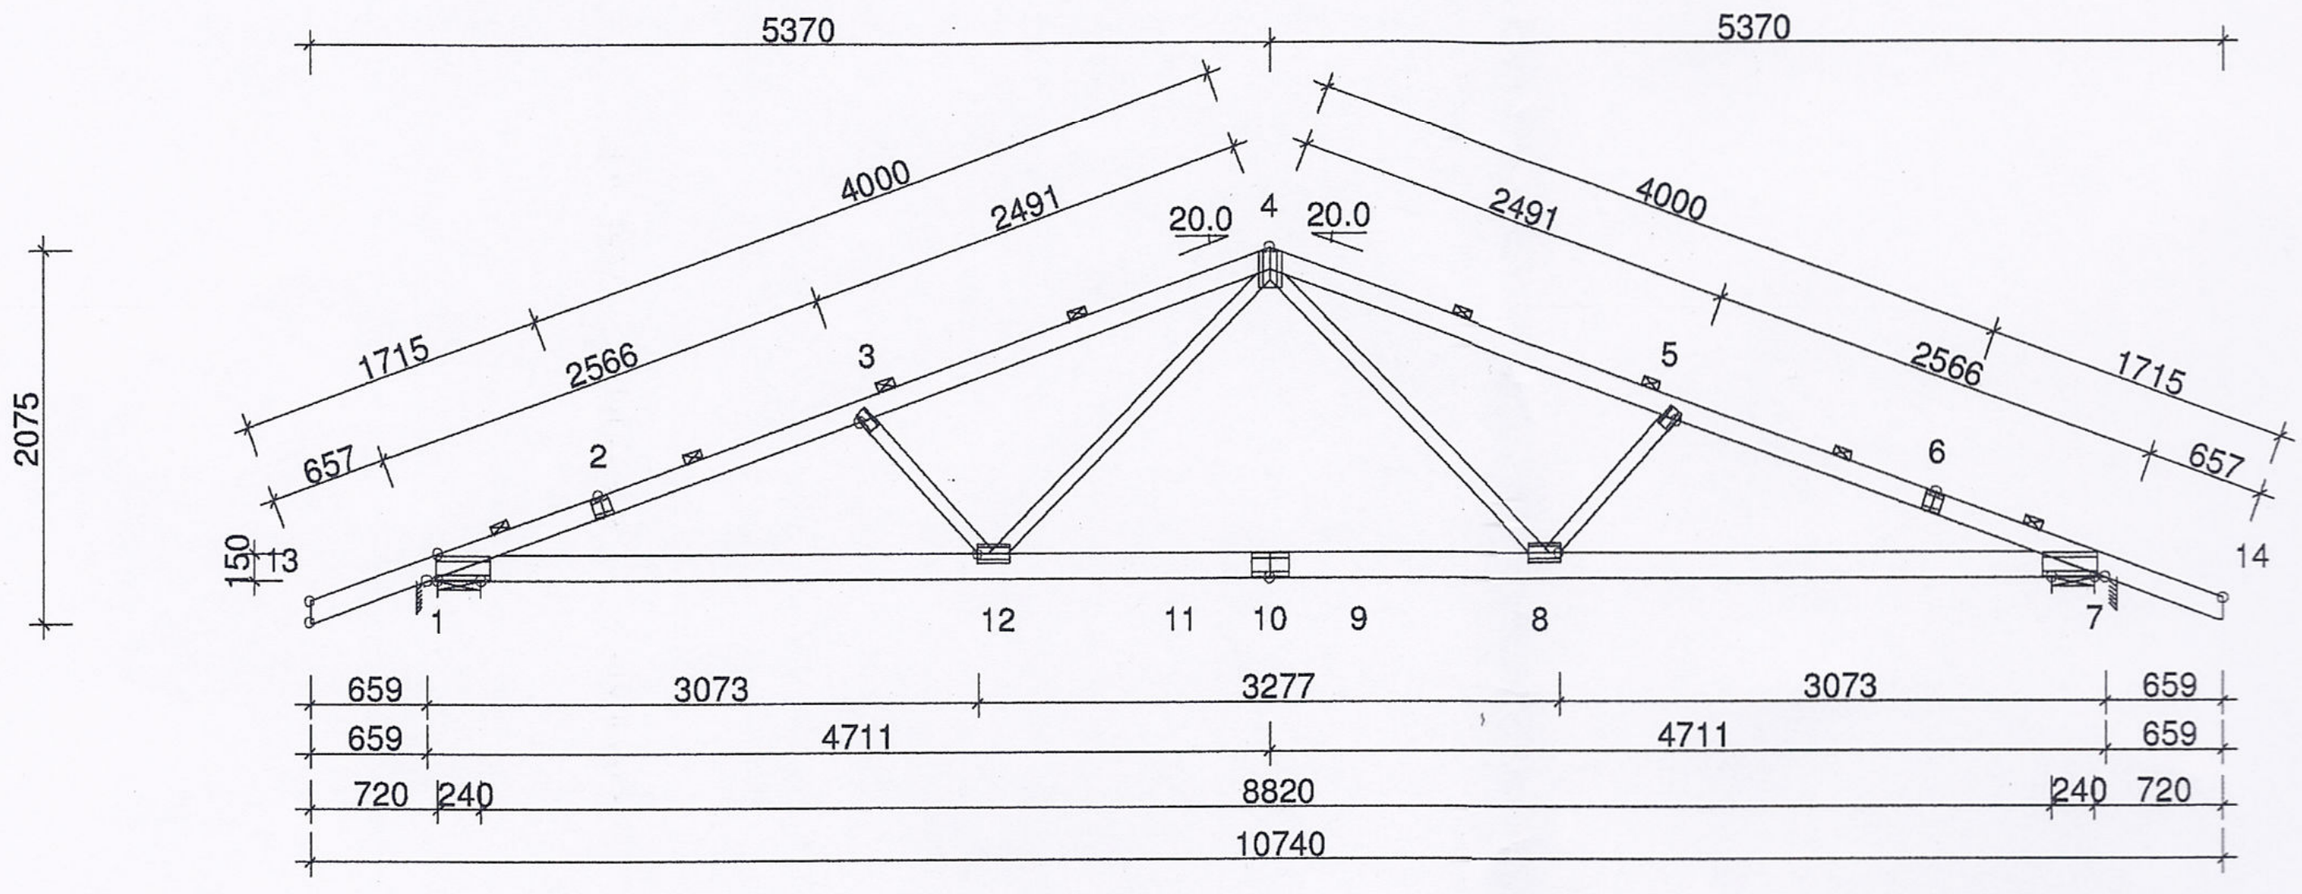

INFORMACJE OGÓLNE:

WIĄZAR ZAPROJEKTOWANY ZA POMOCĄ PROGRAMU KOMPUTEROWEGO "TRUSSCON", LIC.NR: 9148
SIŁY ZOSTAŁY OBLICZONE ZGODNIE Z
1 PRAWEM TEORII ODKSZTAŁCEŃ.
BAZOWA NORMA MATERIAŁOWA: PN-B-03150:2000
OBLICZENIA PŁYTEK ZGODNIE Z APROBATĄ

USTAWIENIA OGÓLNE:

GRUBOŚĆ TARCICY: (mm)	50
ROZSTAWY WIĄZARÓW: (mm)	1200

OBCIĄŻENIA (N/m2):

ŚNIEG (WARTOŚĆ BAZOWA):		900
WIATR (WARTOŚĆ BAZOWA):		540
ZMIENNE:	NR	WOLNY
	1	250

OBC. STAŁE: PATRZ TABLICA TARCICY
INNE OBCIĄŻENIA JAK NA WYDRUKU OBLICZEŃ

REAKCJE PODPOROWE (N|kNm):

WĘZEŁ NR	KIER.	KO ST MAX	KO ŚR MAX	KO KR MAX	KO KR MIN	PODP. MM
1	Poz	0	0	855	0	
1	Pion	5058	0	14911	314	77
7	Pion	5058	0	14911	314	77

MAX UGIĘCIE (mm):

WĘZEŁ NR	PION.	POZ.	KO NR
10	17.8	1.2	32
11	16.6	1.1	32
3-4	13.9	3.6	35

Projekt miany konstrukcji dachu na budynku remizy OSP w Ciachcinie, działka nr 36/1, Ciachcin Nowy, gm. Bielsk			Data: 10. 2010
Temat rysunku: WIĄZAR DACHOWY			Skala: 1:50
Inwestor	GMINA BIELSK		
Projektant:	mgr inż. Zbigniew Wiśniewski	Podpis:	Nr rys. 4