


MIEJSCOWY PLAN ZAGOSPODAROWANIA PRZESTRZENNEGO DLA TERENÓW W MIEJSCOWOŚCI GOŚLICE, TCHÓRZ, ŻUKOWO

Załącznik Nr 2
do Uchwały Nr
Rady Gminy Bielsk
z dnia

Wyrys ze Studium uwarunkowań i kierunków zagospodarowania przestrzennego gminy Bielsk

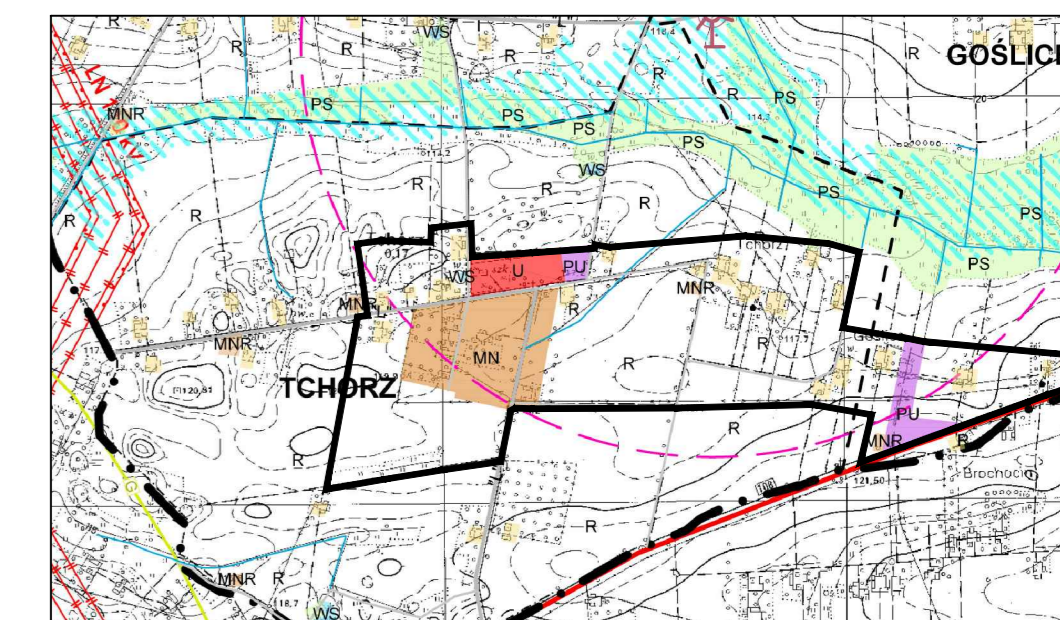

- obszar objęty planem
- MN TERENY ZABUDOWY MIESZKANIOWEJ JEDNORODZINNEJ
- PU TERENY OBIEKTÓW PRODUKCYJNYCH, SKŁADÓW, MAGAZYNÓW I USŁUG
- U TERENY ZABUDOWY USŁUGOWEJ
- R TERENY ROLNICZE Z ROZPROSZONĄ ZABUDOWĄ ZAGRODOWĄ
- STREFY OCHRONY OD ELEKTROWNI WIATROWYCH W ODLEGŁOŚCI DZIESIĘCIOKROTNOŚCI ICH WYSOKOŚCI
- MNR TERENY ZABUDOWY ZAGRODOWEJ, ZABUDOWY MIESZKANIOWEJ JEDNORODZINNEJ I USŁUG

- Graficzne ustalenia planu**
- granica obszaru objętego ustaleniami planu
 - linie rozgraniczające tereny o różnym przeznaczeniu i różnych zasadach zagospodarowania
 - nieprzekraczalne linie zabudowy
 - MN tereny zabudowy mieszkaniowej jednorodzinnej
 - RM tereny zabudowy zagrodowej
 - U tereny zabudowy usługowej
 - PU tereny obiektów produkcyjnych, składów i magazynów
 - R tereny rolnicze
 - KDD teren drogi publicznej klasy dojazdowej
 - KDL teren drogi publicznej klasy lokalnej
 - KDGP teren drogi publicznej klasy głównej ruchu przyspieszonego
 - strefa ochronna (pas technologiczny) linii elektroenergetycznej
 - zymiarowane odległości

- Informacje:**
- orientacyjne linie rozgraniczające tereny o różnym przeznaczeniu
 - oś jezdni
 - istniejąca linia elektroenergetyczna
 - E stacja transformatorowa

Skala 1:2000



**MIEJSCOWY PLAN ZAGOSPODAROWANIA PRZESTRZENNEGO
DLA TERENÓW W MIEJSCOWOŚCI GOŚLICE, TCHÓRZ, ŻUKOWO**

BUDOWLANE I URBANISTYCZNE USŁUGI PROJEKTOWE
mgr inż. ALICJA PEJTA-JAWORSKA
opracowanie planistyczne, projekty infrastruktury technicznej, ekspertyzy z zakresu ochrony środowiska

09-400 Plock, ul. Kazimierza Wielkiego 37/93 kom. 504765500 e-mail: apjawska@wp.pl

Główny projektant: mgr inż. Alicja Pejta-Jaworska
Uprawnienia urbanistyczne Nr 1500

Podkład mapowy został przygotowany z wykorzystaniem urzędowej kopii mapy zasadniczej posiadającej potwierdzenie zgodności z oryginalnym projektem do planistycznego zadania geodezyjnego i katastralnego.