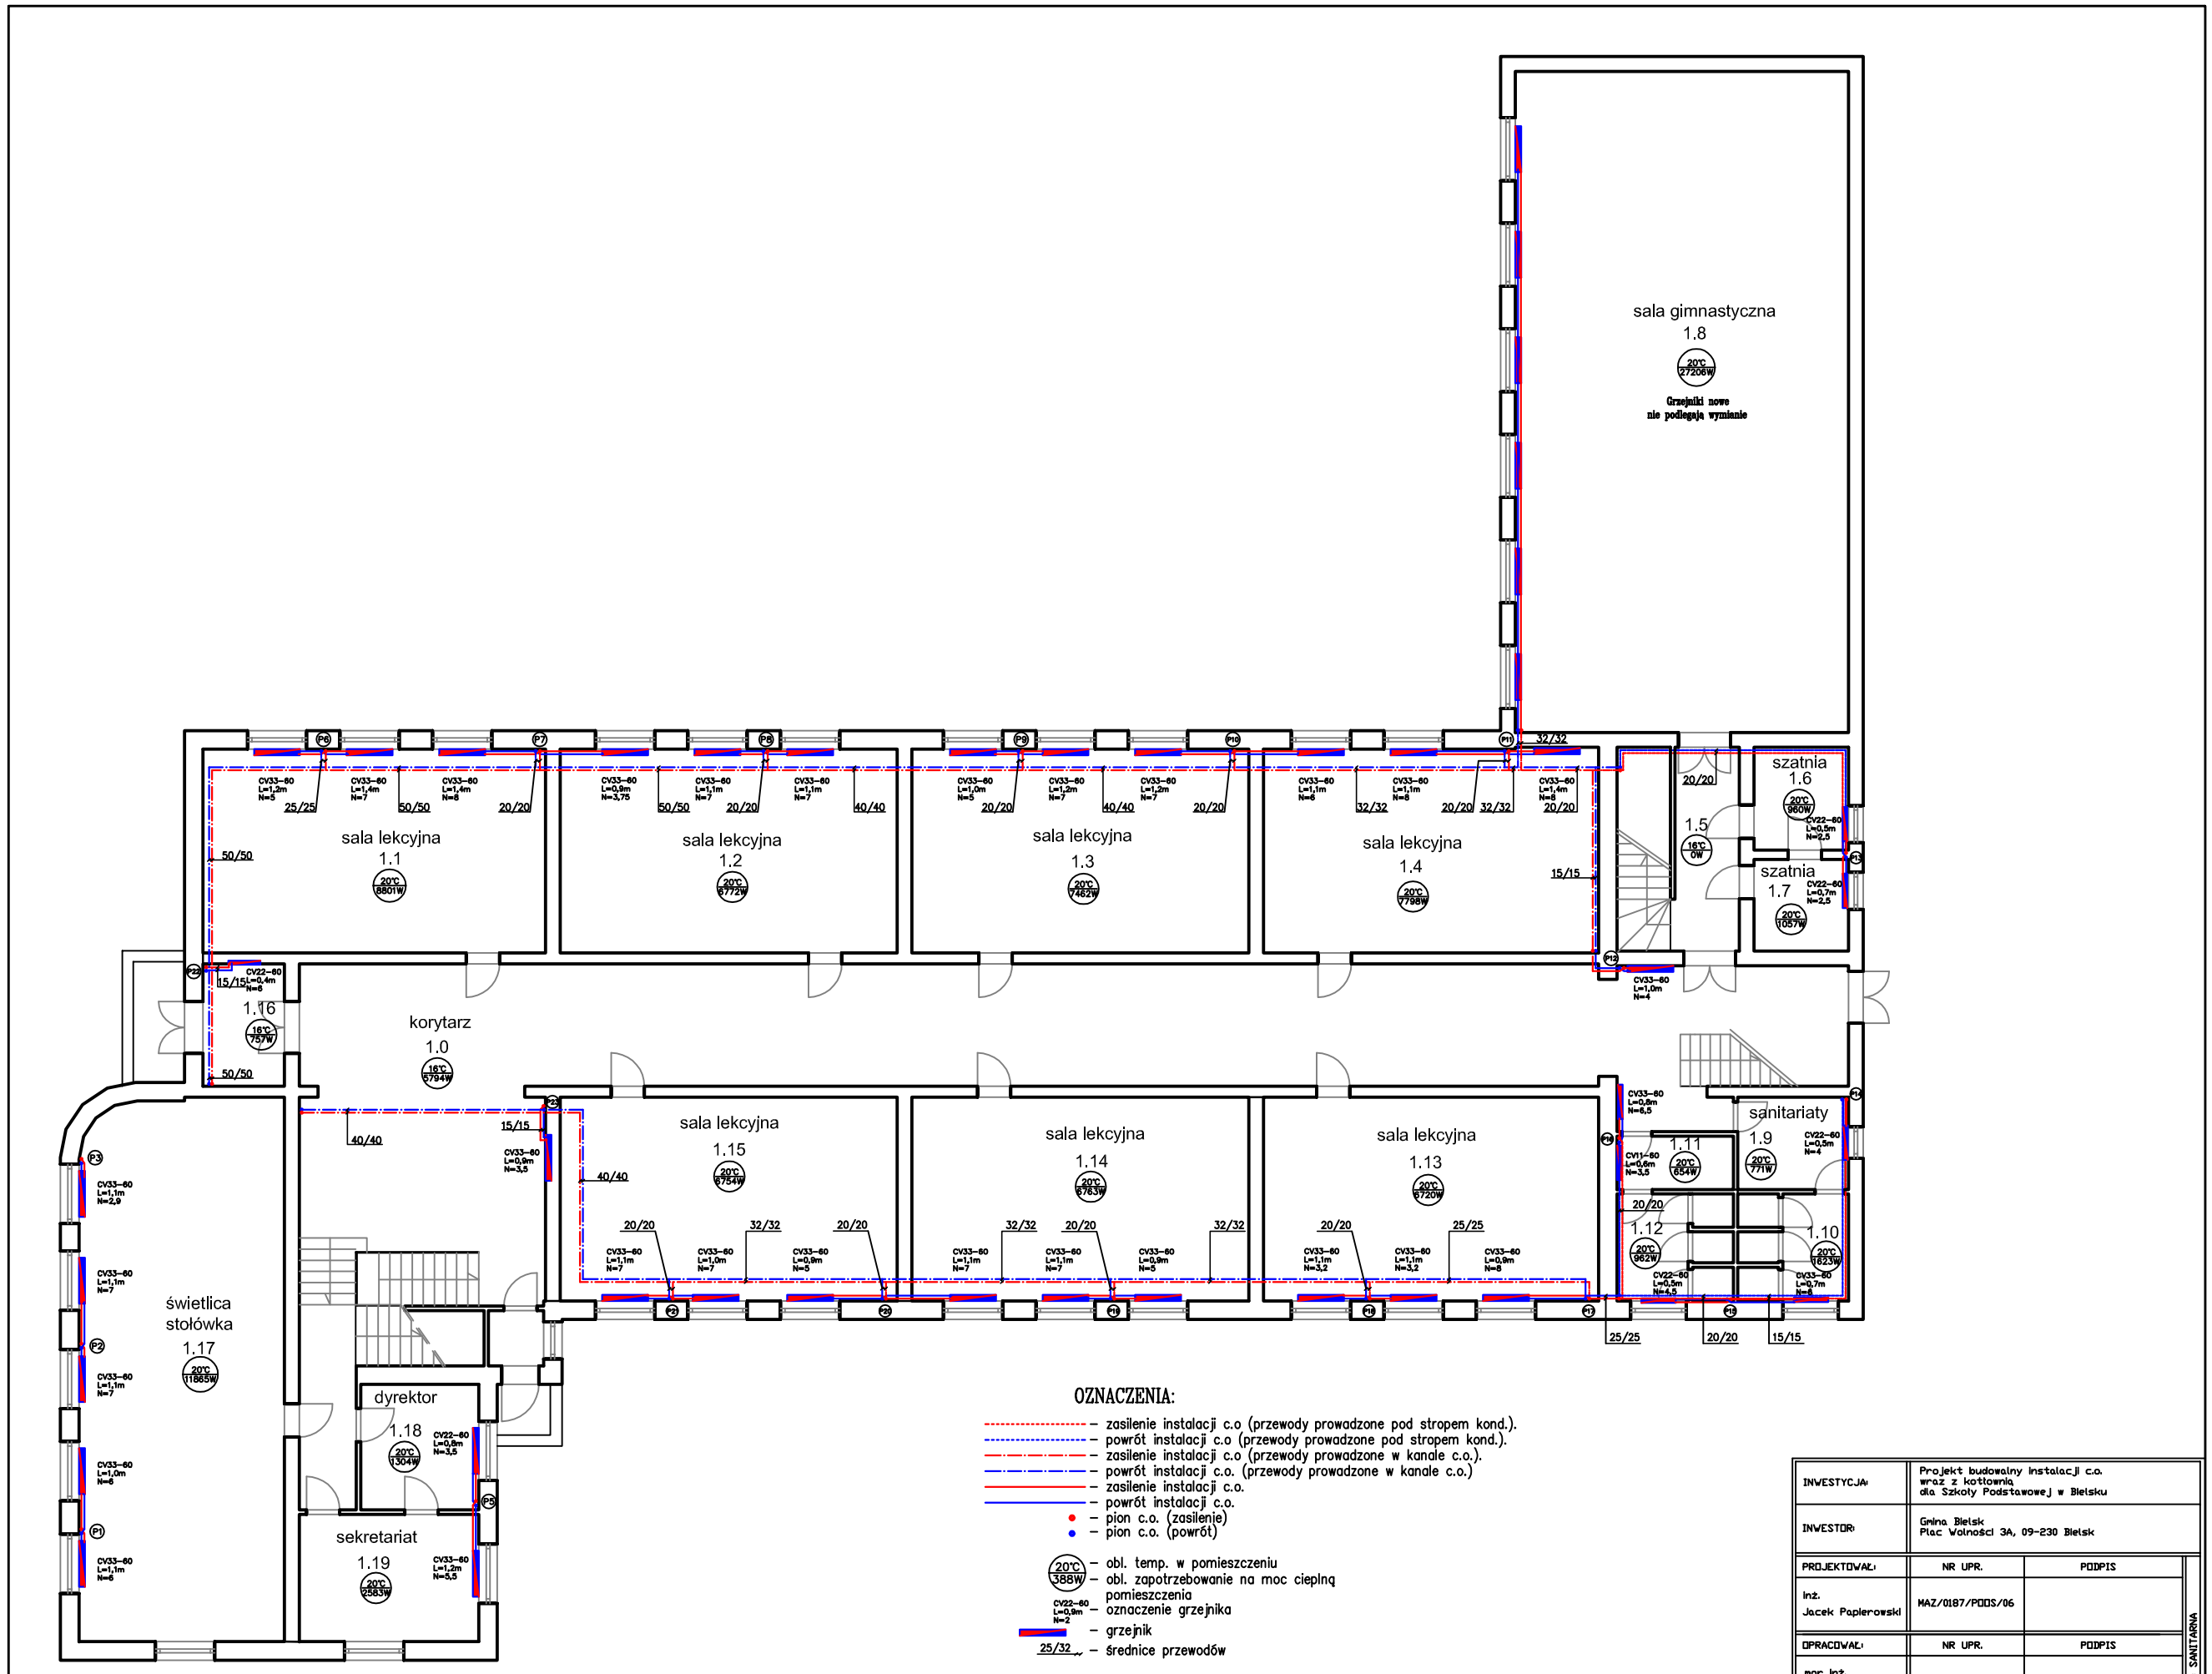

OZNACZENIA:

- zasilenie instalacji c.o (przewody prowadzone pod stropem kond.).
- powrót instalacji c.o (przewody prowadzone pod stropem kond.).
- zasilenie instalacji c.o (przewody prowadzone w kanale c.o.).
- powrót instalacji c.o. (przewody prowadzone w kanale c.o.)
- zasilenie instalacji c.o.
- powrót instalacji c.o.
- pion c.o. (zasilenie)
- pion c.o. (powrót)

20°C 388W – obl. temp. w pomieszczeniu / obl. zapotrzebowanie na moc cieplną pomieszczenia

CV22-60 L=0,9m N=2 – oznaczenie grzejnika

- grzejnik
- 25/32 – średnice przewodów

UWAGA:

Wszystkie gałązki do grzejników: ø15mm
Opisy i rozmieszczenie zaworów na rozwinięciu instalacji c.o.

INWESTYCJA:	Projekt budowlany instalacji c.o. wraz z kotłownią dla Szkoły Podstawowej w Bielsku		
INWESTOR:	Gmina Bielsk Plac Wolności 3A, 09-230 Bielsk		
PROJEKTOWAŁ:	NR UPR.	PODPIS	BRANŻA: SANITARNA
inż. Jacek Paplerowski	MAZ/0187/PODS/06		
OPRACOWAŁ:	NR UPR.	PODPIS	
mgr inż. Jacek Chalicki	——		
TYTUŁ RYS.:	Rzut parteru - instalacja c.o.		S2
SKALA: 1:100	DATA: kwiecień 2009	NR RYS.:	