

Rozpowszechnianie, rozprowadzanie, oraz reprodukcowanie w celu rozpowszechniania i rozprowadzania tego dokumentu wymaga zezwolenia o którym mowa w art. 18 ustawy z dnia 17 maja 1989r. -Prawo geodezyjne i kartograficzne (Dz.U. z 2010r. Nr 193 poz. 1287)

Fragment mapy zasadniczej

Skala 1:1000

Wieś*Wielka*.....

gmina*Wielka*.....

powiat*Wielka*.....

STAROSTA PŁOCKI

Obwód Delimitacji Geodezyjno-Kartograficznej w Wydziale Geodezji i Gospodarki Nieruchomościami Sądowo Powiatowego w Płocku,

09-400 Płock, ul. Świdła 58,

Przebiega się zgodność niniejszej mapy z oryginałem przyjętym do parafowania zasobu

geodezyjnego i kartograficznego w dniu

i zewidencjonowanym pod nr *152.932.142*

Niniejsza mapa nie może służyć do celów projektowych.


Płock dnia *14.05.11*

102 38941
[imię i nazwisko, podpis, stanowisko (Wielko-znak i podpis)]

mgr Edyta Bielska

inspektor w Wydziale Geodezji i Gospodarki Nieruchomościami

4,7,8

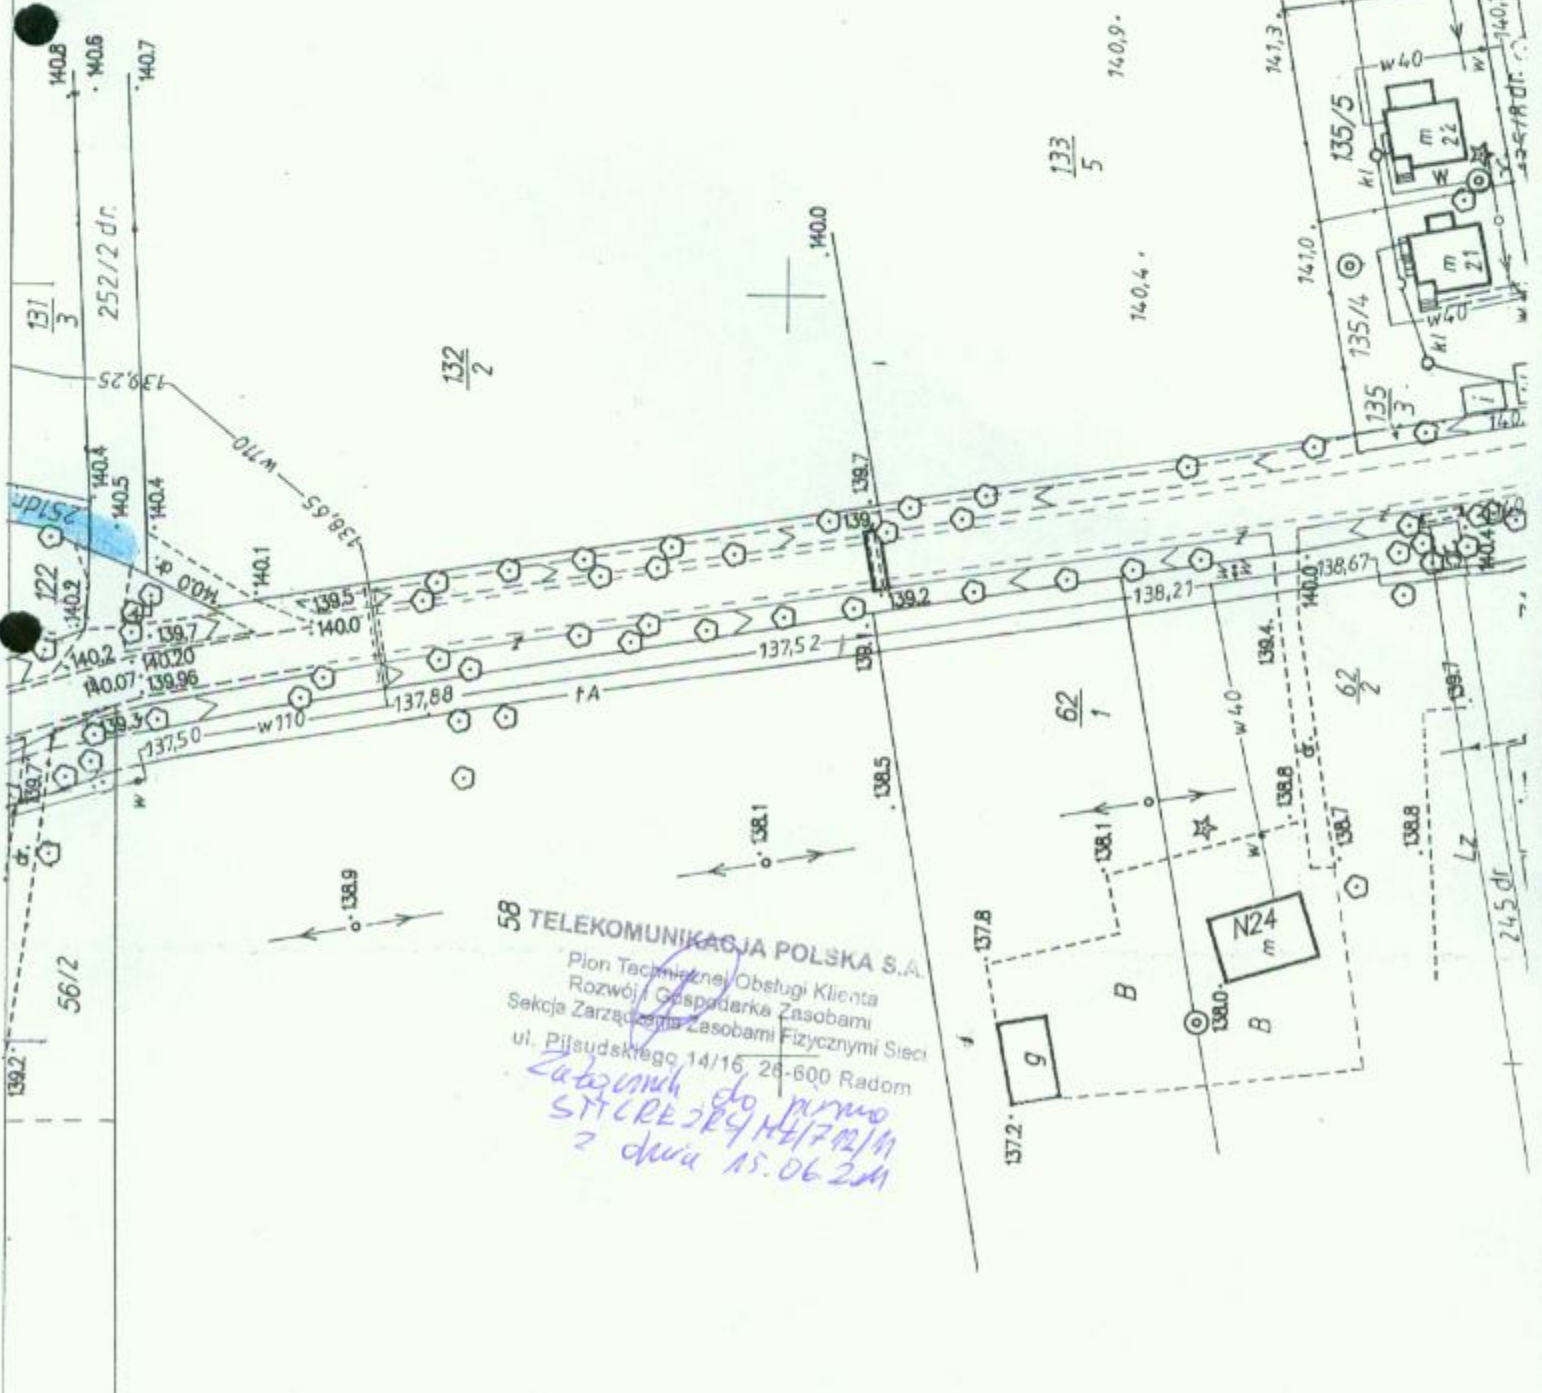

58 TELEKOMUNIKACJA POLSKA S.A.
Pion Technicznej Obsługi Klienta
Rozwój i Gospodarka Zasobami
Sektora Zarządzania Zasobami Fizycznymi Sieci
ul. Piłsudskiego 14/16 26-600 Radom
*Zatopienie do piwno
STICRE 204 M4/7 M4/M
z dnia 15.06.2011*