Wojewódzkie
Przedsiębiorstwo Geodezyjne
w Płocku
Maja 21/1 09-402 PŁOCK
tel./fax 62 73 69

Stwierdza się, że ... gazowy DN 300
na odcinku ... całym
został ułożony ...
(protokół ...)
niezgodnie ...
W przypadku ... cele wywłaszczenia
gminie ... wieczystego użytkowania
(Rozporządzenie ... 20)

Arkusz nr 2

woj. płockie
gmina: Stara Biała

GAZOCIĄG
WYSOKIEGO CIŚNIENIA DN 300
BRONOWO ZALESIE – SIERPC

Odcinek : gmina Stara Biała – wieś Bronowo – Zalesie
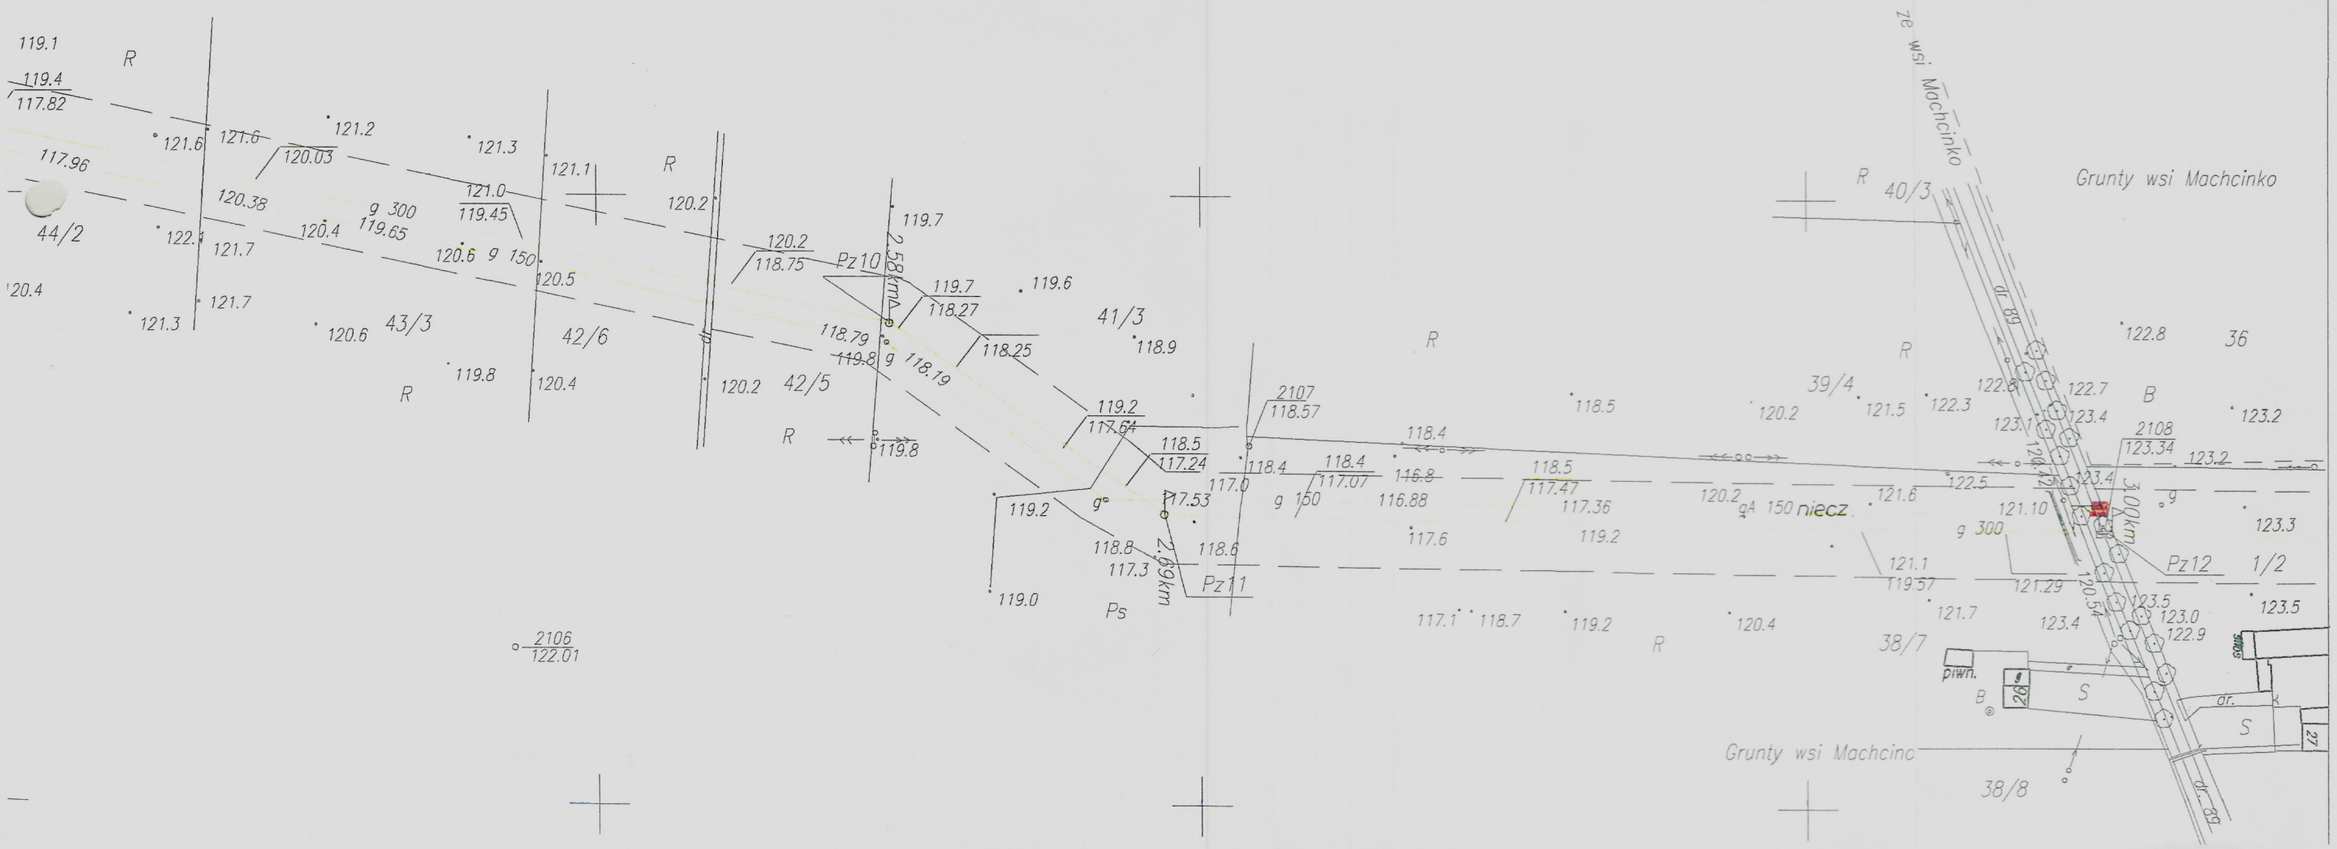
MAPA INWENTARYZACYJNA
SKALA 1:2000