


Gm. BIELSK pow. płocki

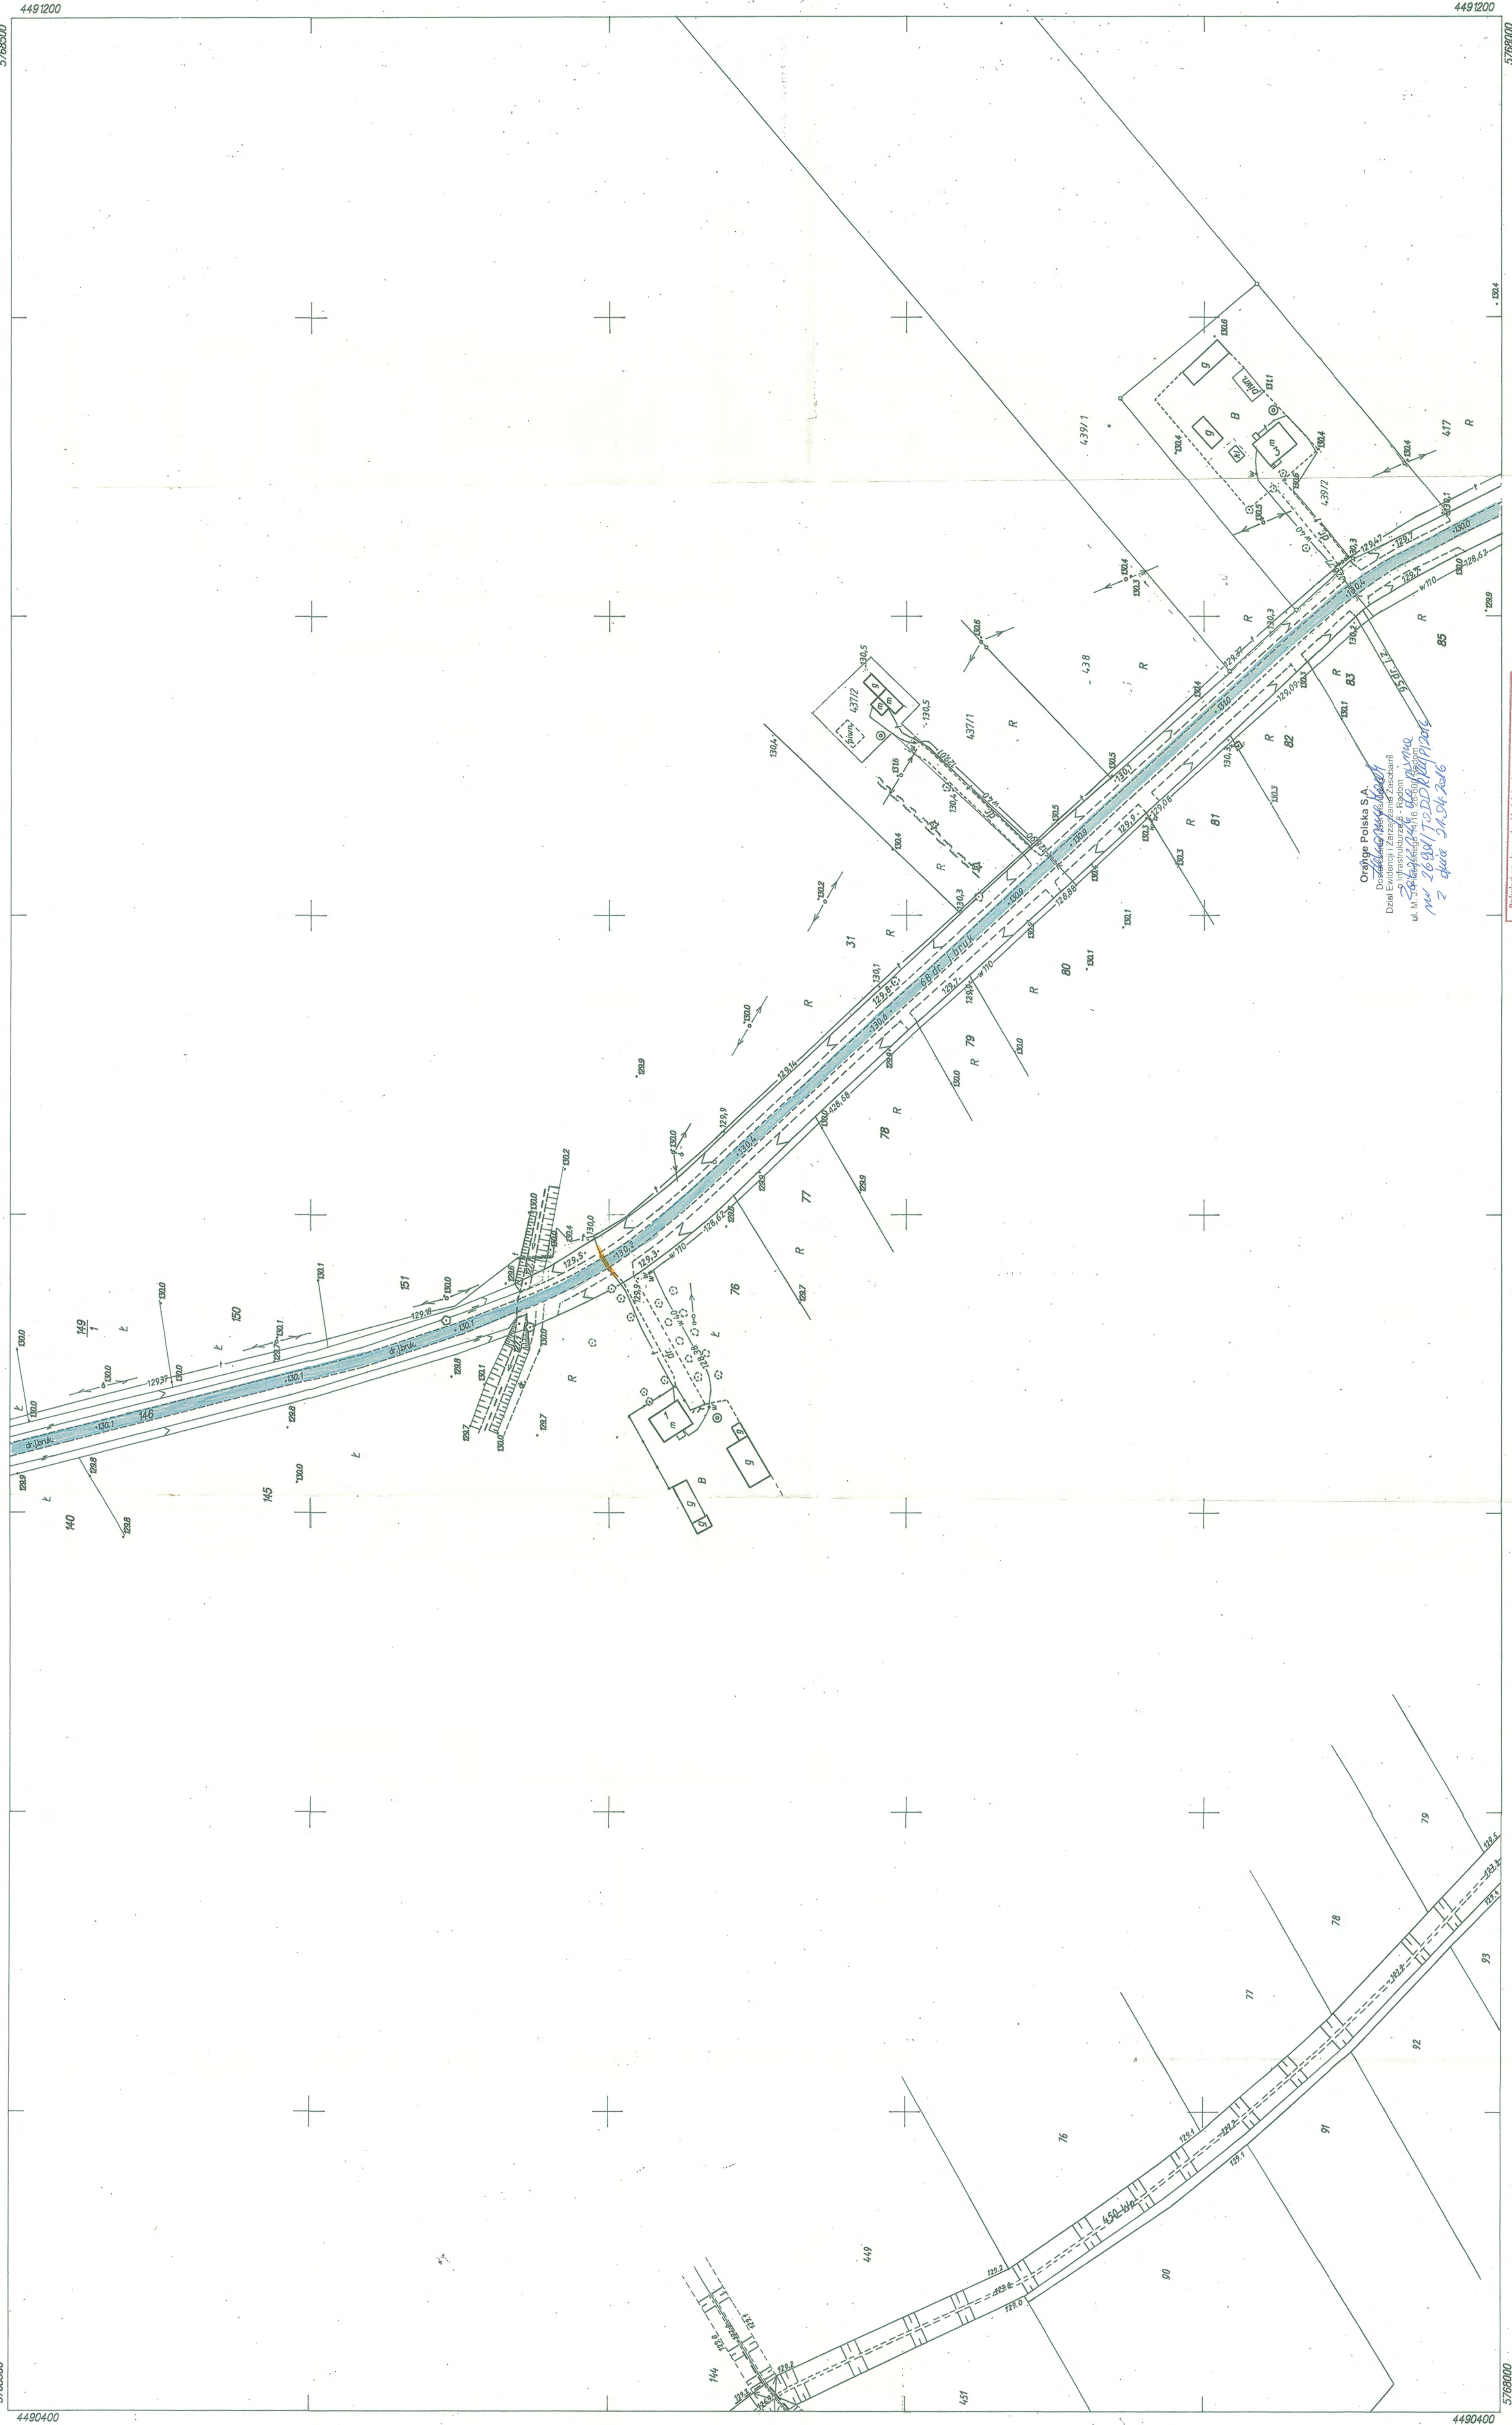

Orange Polska S.A.
Dział Ewidencji i Zarządzania Zasobami
ul. M. Skłodowskiej-Curie 17/16, 00-800 Warszawa
tel. 22 63 81 17 00, fax 22 63 81 17 01
e-mail: ewidencja@orange.pl

MAPA SYTUACYJNO – WYSOKOŚCIOWA

Założona w roku 1999 przez
Biuro Usług Geodezyjnych—Jan Nowacki
PŁOCK, ul. Jachowicza 21 m 24

(2594)
252.332.074
1:1000

1 wieś Łoszczyn Księży
2 wieś Rudowo

Podpisano i ^o zastępczyni oddziału kopii z treści materiału podlegającego zabudowi i transportowaniu	STAROSTA PIŁCICI	<i>mgr Andrzej Wójcik</i>	<i>z. 01.12.2015</i>	<i>mgr Edyta Błażek</i>
Organ prowadzący podstawowy zespół specjalny i funkcjonalny	Nazwa materiału zabudowy	Identyfikacja i ocena materiału zabudowy	Data wykonania kopii	Inny, zawiadomienie
				<i>z. 01.12.2015</i>



02.07.1999 2594-2199
Dz 748/99
Woj. ...
Główny ...
Dziennik ...
Woj. ...
Główny ...
Dziennik ...