


Gm. BIELSK pow. płocki

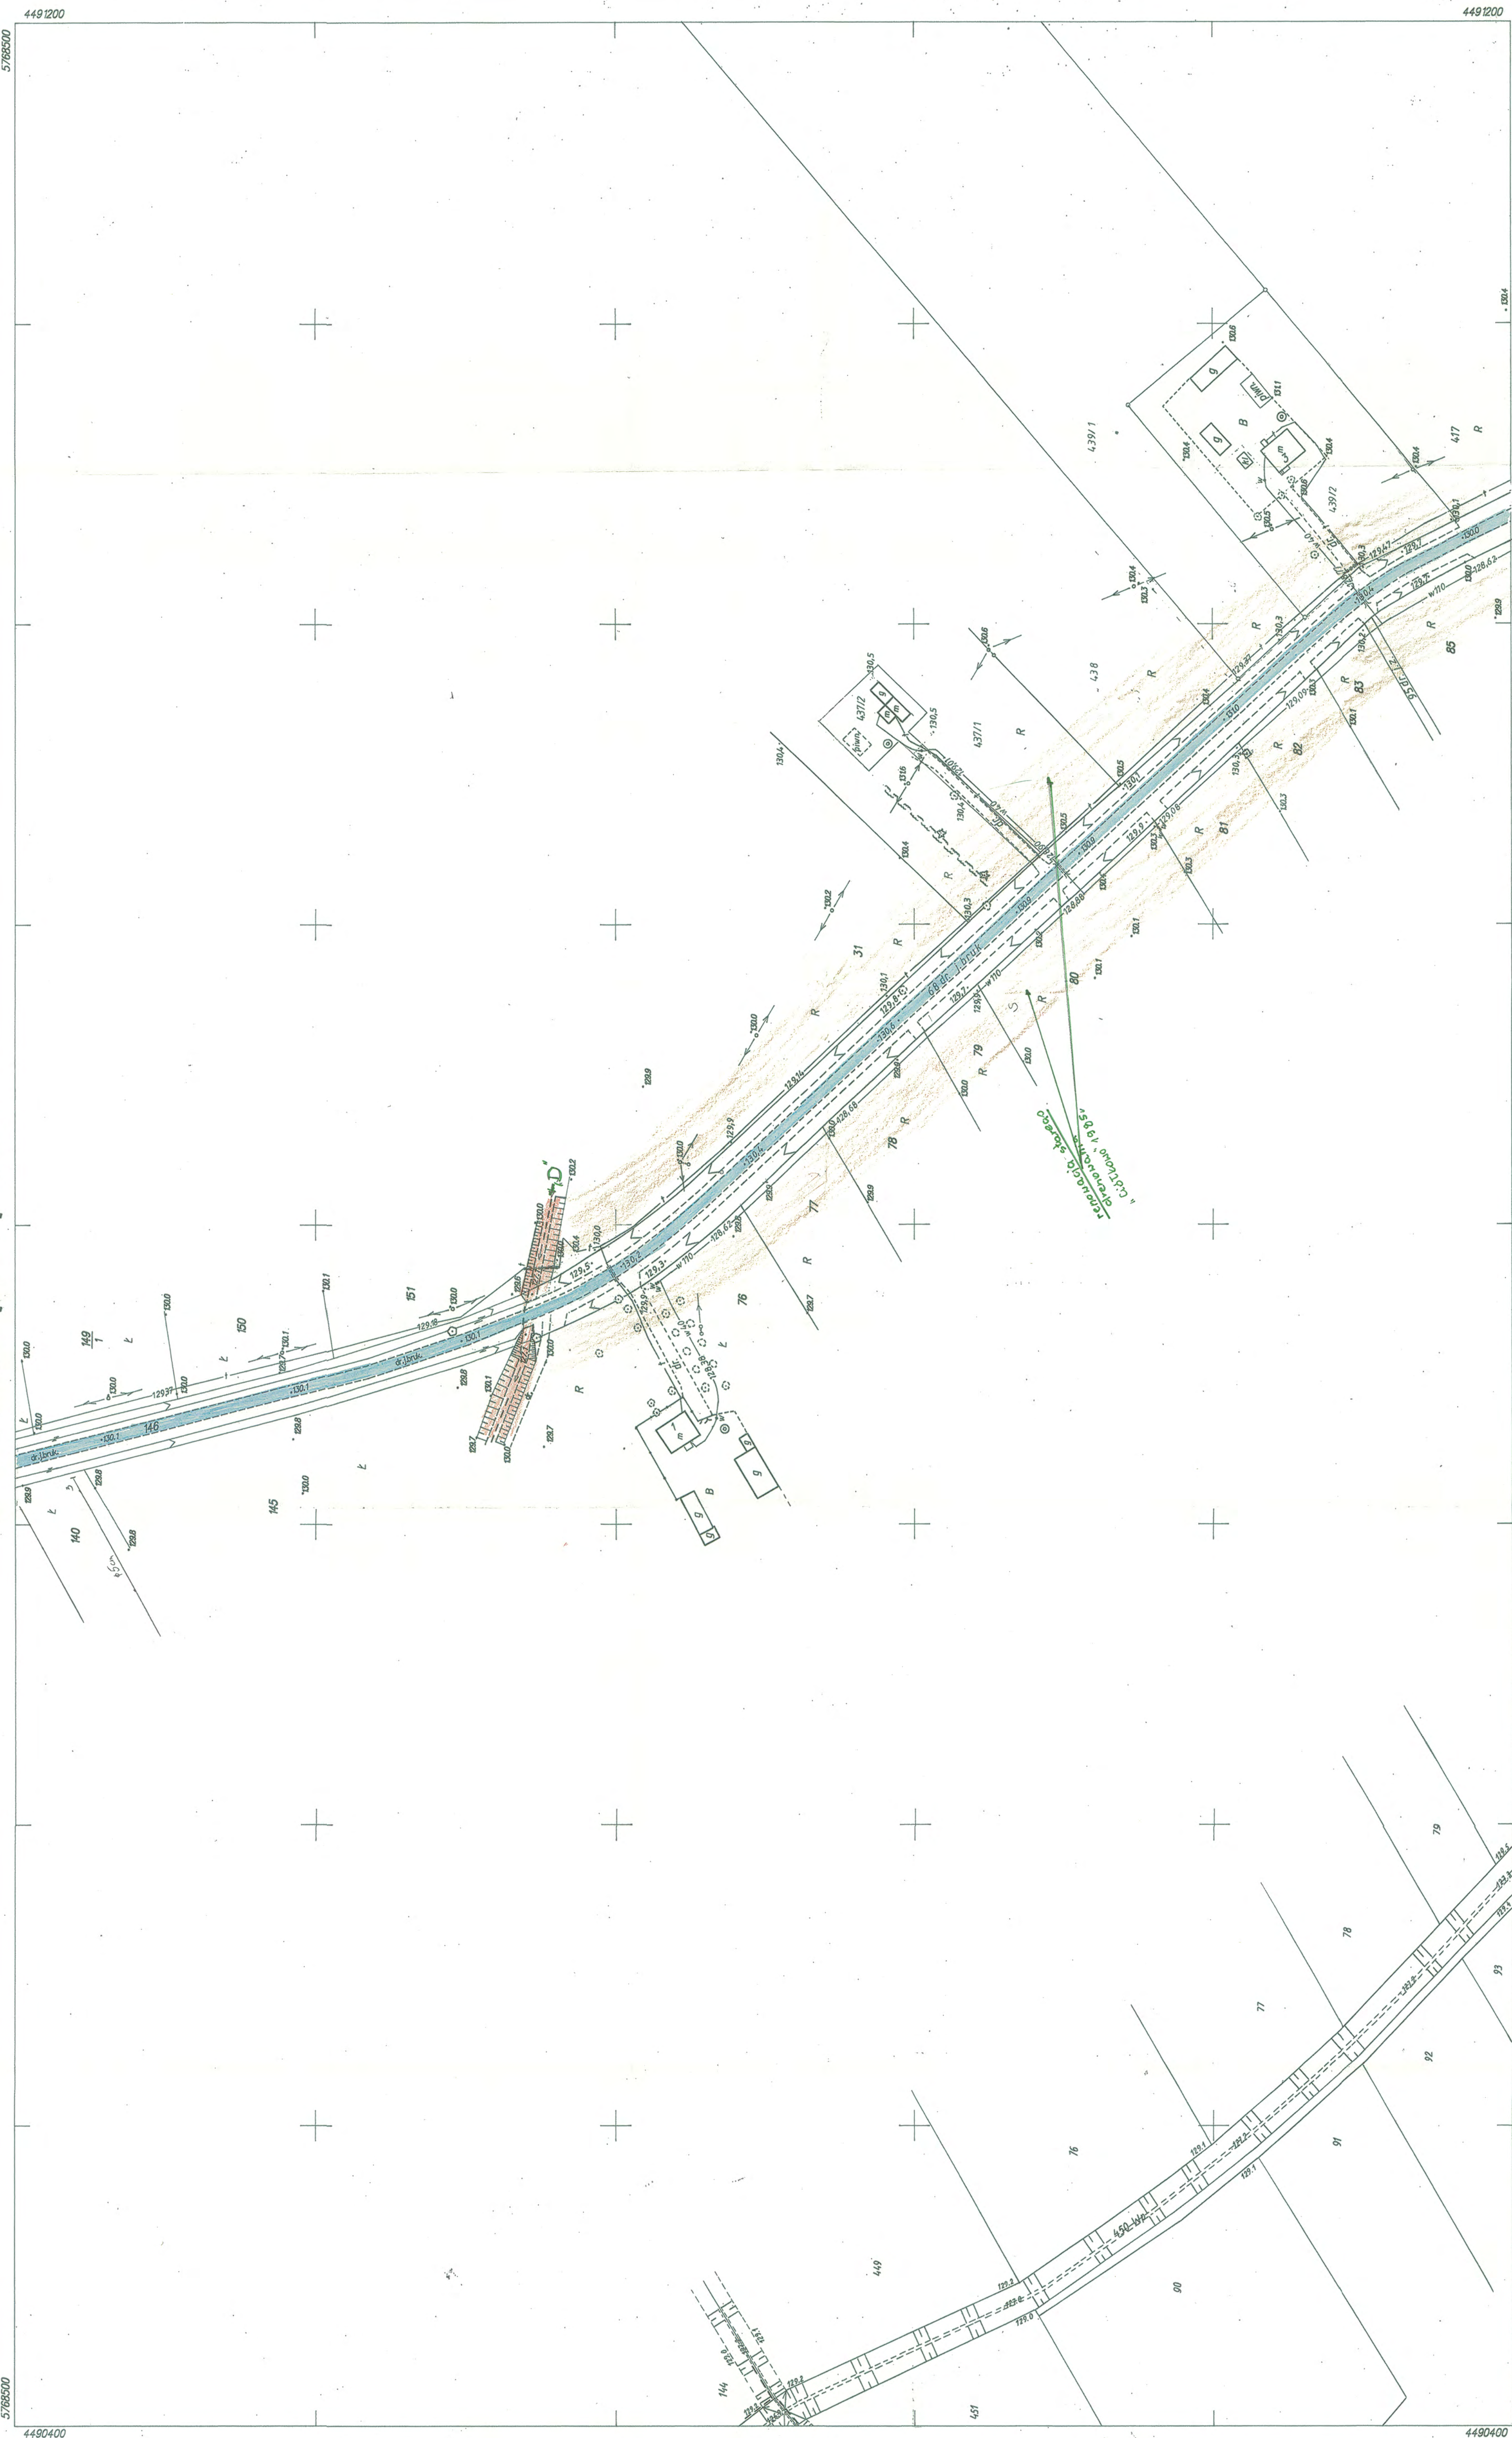

MAPA SYTUACYJNO – WYSOKOŚCIOWA

Założona w roku 1999 przez
Biuro Usług Geodezyjnych—Jan Nowacki
PŁOCK, ul. Jachowicza 21 m 24

(2594)
252.332.074
1:1000

072	2.	083
	1.	
		073

1 wieś Leszczyn Księży

Położenie i h. zgodności niniejszej kopii z treścią materiału inwentaryzacji zasobu geodetycznego i kartograficznego	STAROSTA PŁOCKI
Opis i numeracja posiadanych kopii geodetycznej i kartograficznej	mapa wodociągowa nr 202.432.071
Nazwa materiału zasobu identyfikator ewidencyjny materiału zasobu	
Data wykonania kopii limit, rozmiar i podział kopiowania	Z. ALPA. 2015.1 mgr Edyta Galska

more productive

mag Edyga Biulska

09.07.1999 2594-2/99
Dz 748/99