


Gm. BIELSK pow. płocki

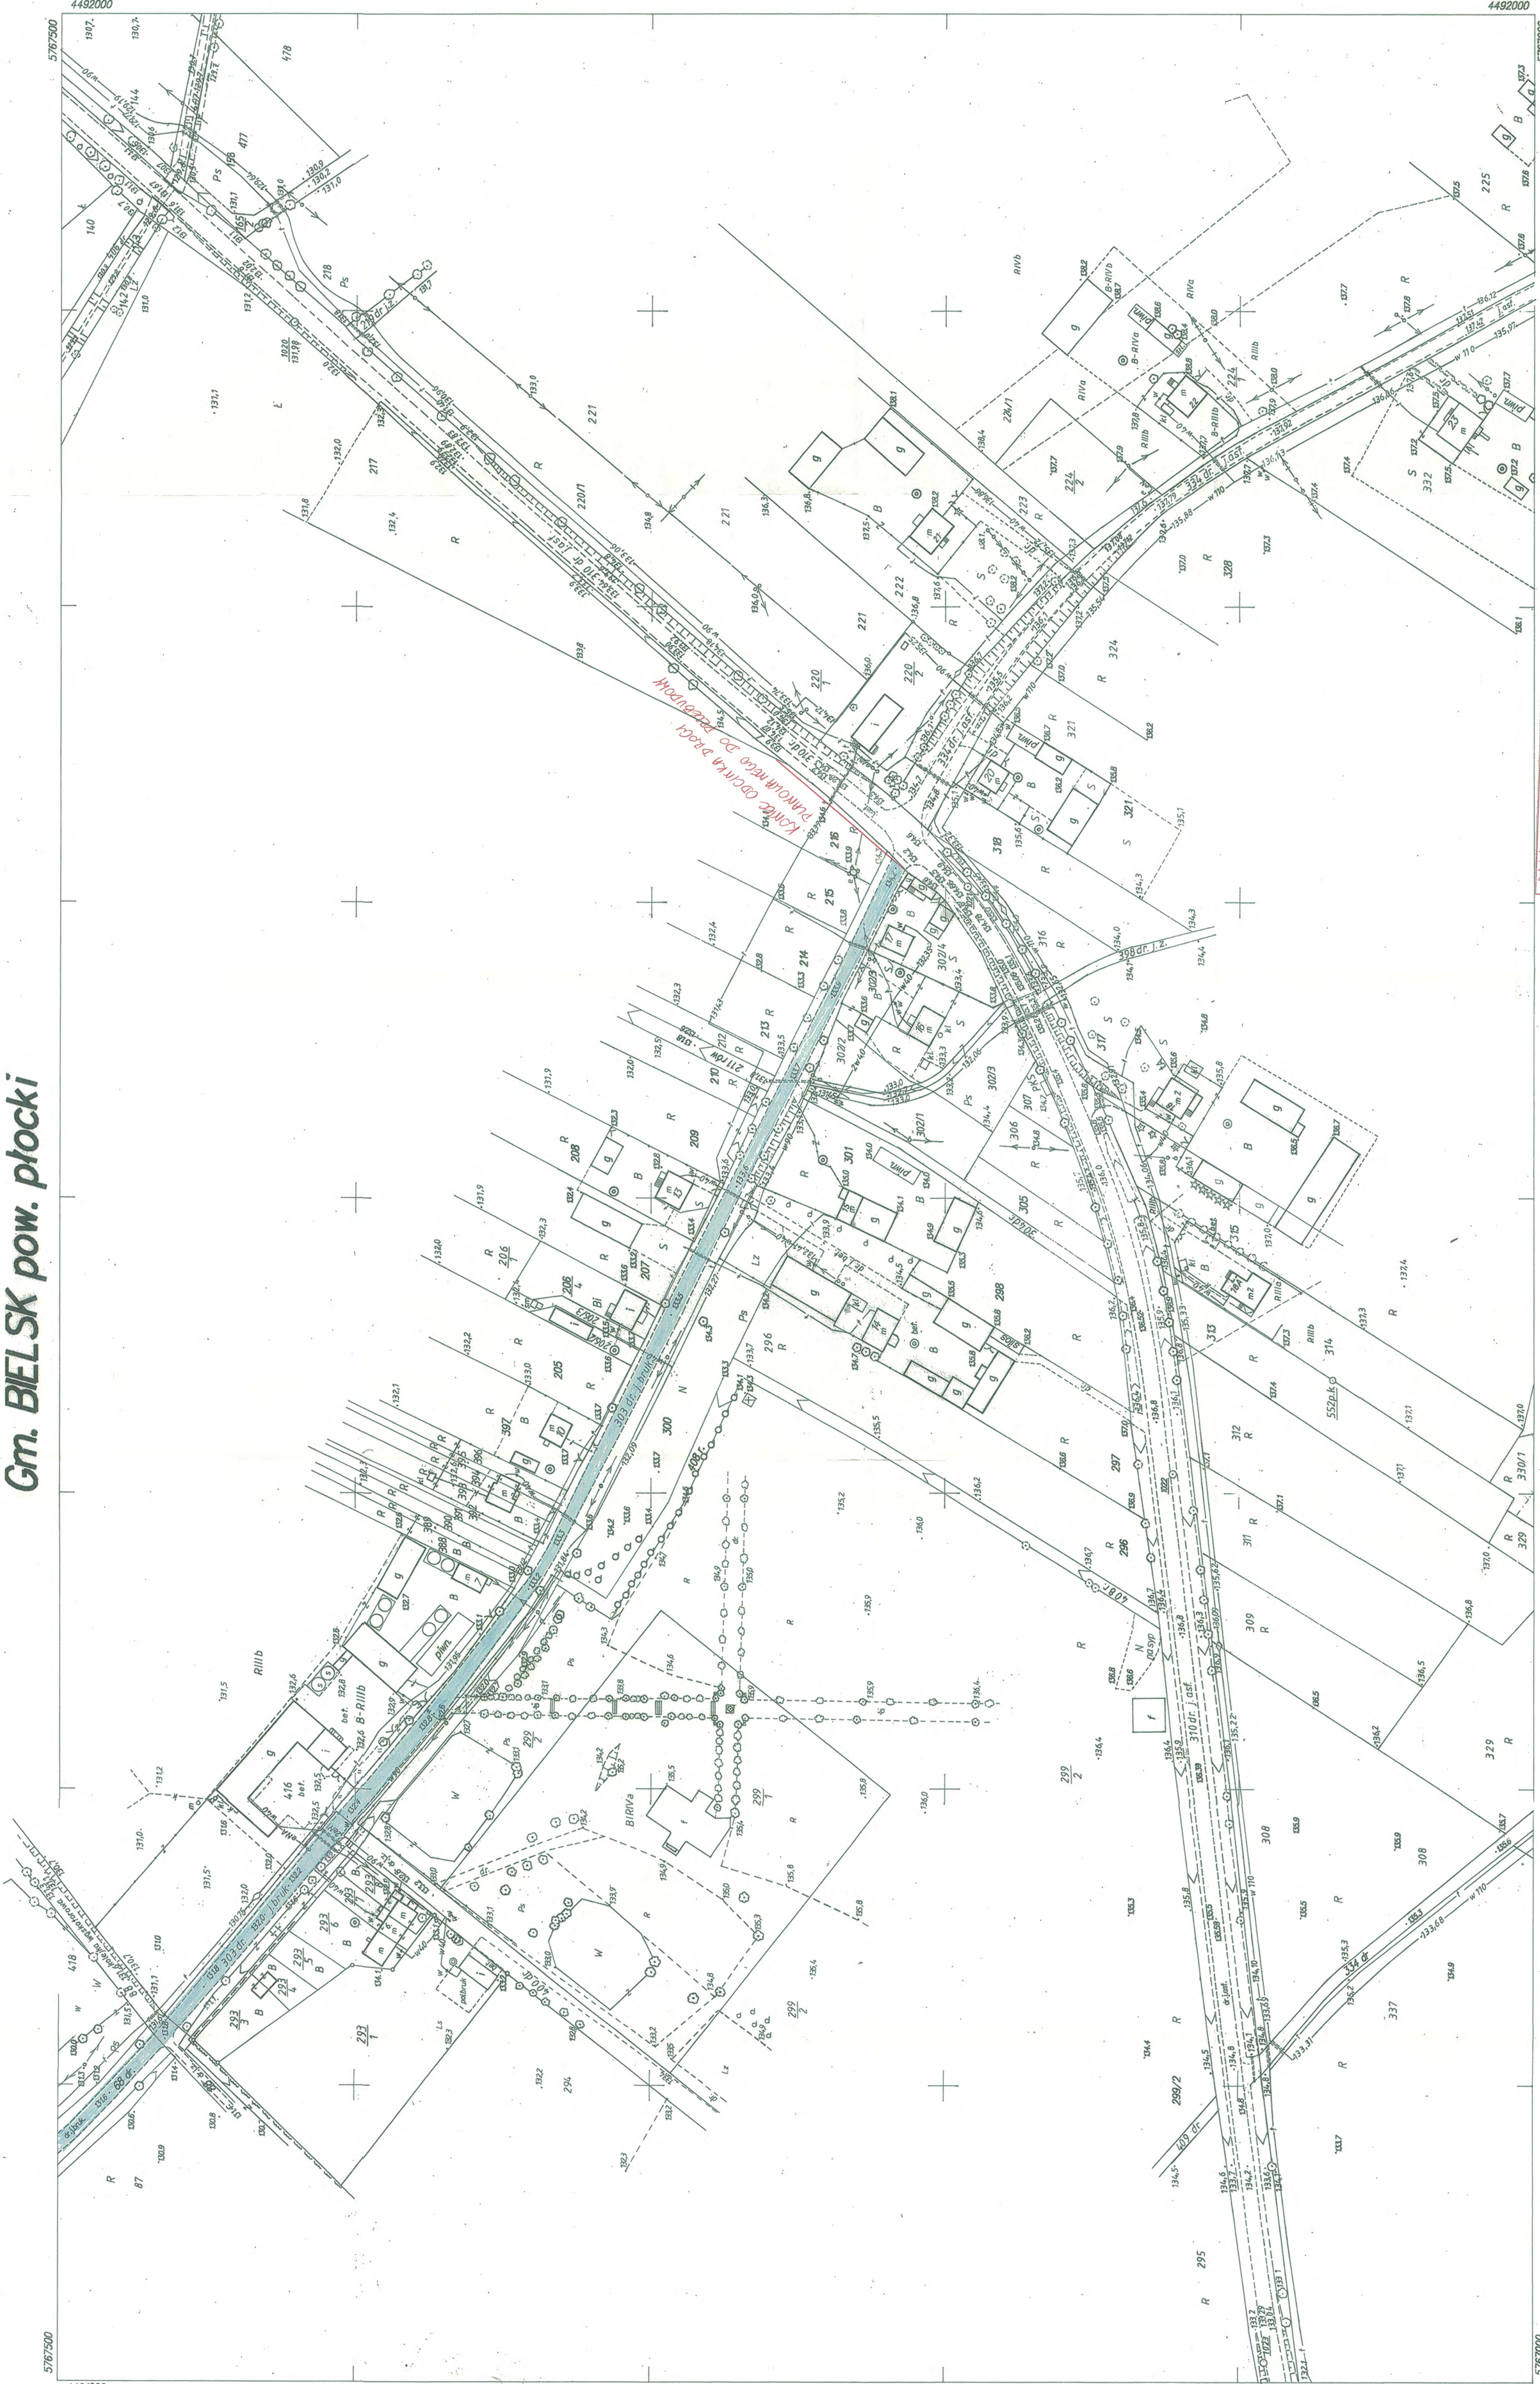

(2594)
252.332.133
1:1000

MAPA SYTUACYJNO – WYSOKOŚCIOWA

Założona w roku 1999 przez
Biuro Usług Geodezyjnych – Jan Nowacki
PŁOCK, ul. Jachowicza 21 m 24

1 wiersz 135.5

124	1	134
37		87

Pobudowa lub egzekucja inżynierskiej kopii z licencji państwowej Opis techniczny i technologia wykonania Przebieg i przebieg Przebieg i przebieg Przebieg i przebieg		STANOWISKO PŁOCKI
Nazwa inwestycji i zakres Miejscowość i powiat Data wykonania kopii		mapa sytuacyjno-wysokościowa 1:1000 15.1.1999 8.09.16.1999 6642.855.2016



09.07.1999
Dz. 748/199

2594-299
Dz. 748/199