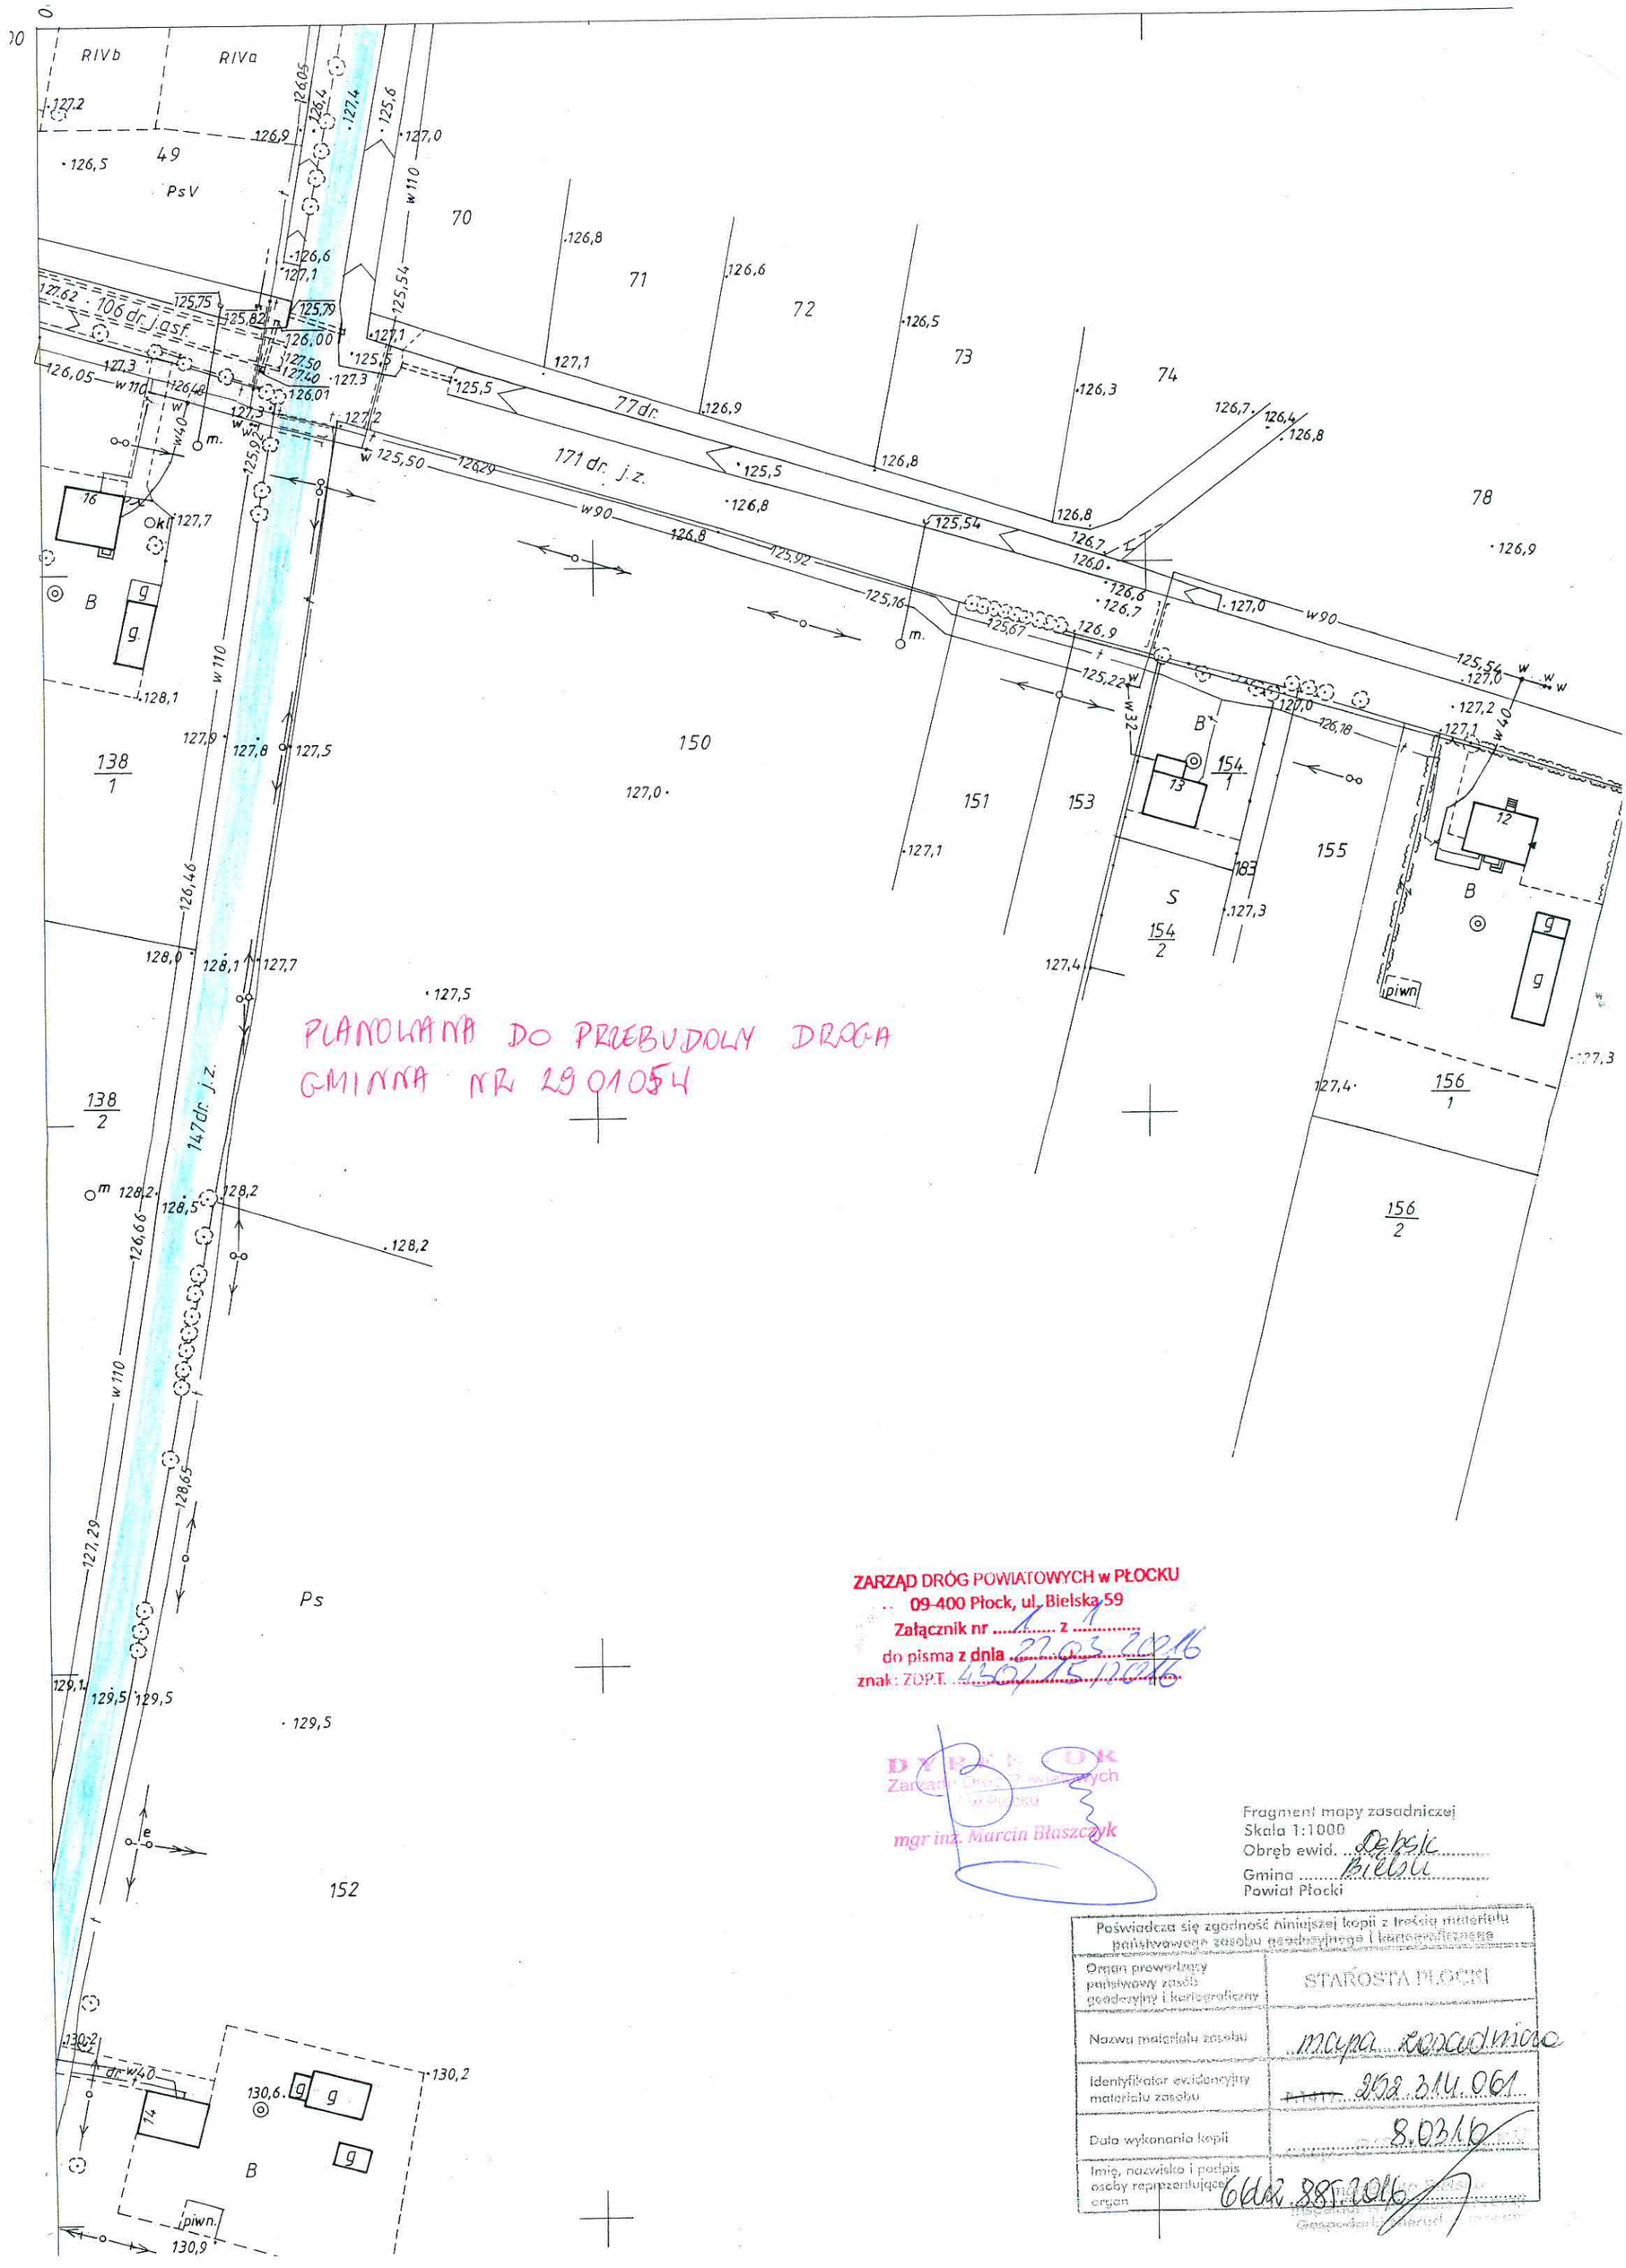

ZARZĄD DRÓG POWIATOWYCH w PŁOCKU
09-400 Płock, ul. Bielska 59
Załącznik nr 1 z 1
do pisma z dnia 22.03.2016
znak: ZDP.T. 430/15/2016

DYREKTOR
Zarządu Dróg Powiatowych
w Płocku
mgr inż. Marcin Błaszczyk

Fragment mapy zasadniczej
Skala 1:1000
Obręb ewid. Dębsk
Gmina Bielsk
Powiat Płocki

Poświadcza się zgodność niniejszej kopii z treścią materiału państwowego zasobu geodezyjnego i kartograficznego	
Organ prowadzący państwowy zasób geodezyjny i kartograficzny	STAROSTA PŁOCKI
Nazwa materiału zasobu	mapa zasadnicza
Identyfikator ewidencyjny materiału zasobu	~~P.1417~~ 252.314.061
Data wykonania kopii	8.03.16
Imię, nazwisko i podpis osoby reprezentującej organ	6 dz. 885.2016