

Gm. BIELSK pow. płocki

5772000


5772000

4492000

4492000

4492000

5771500

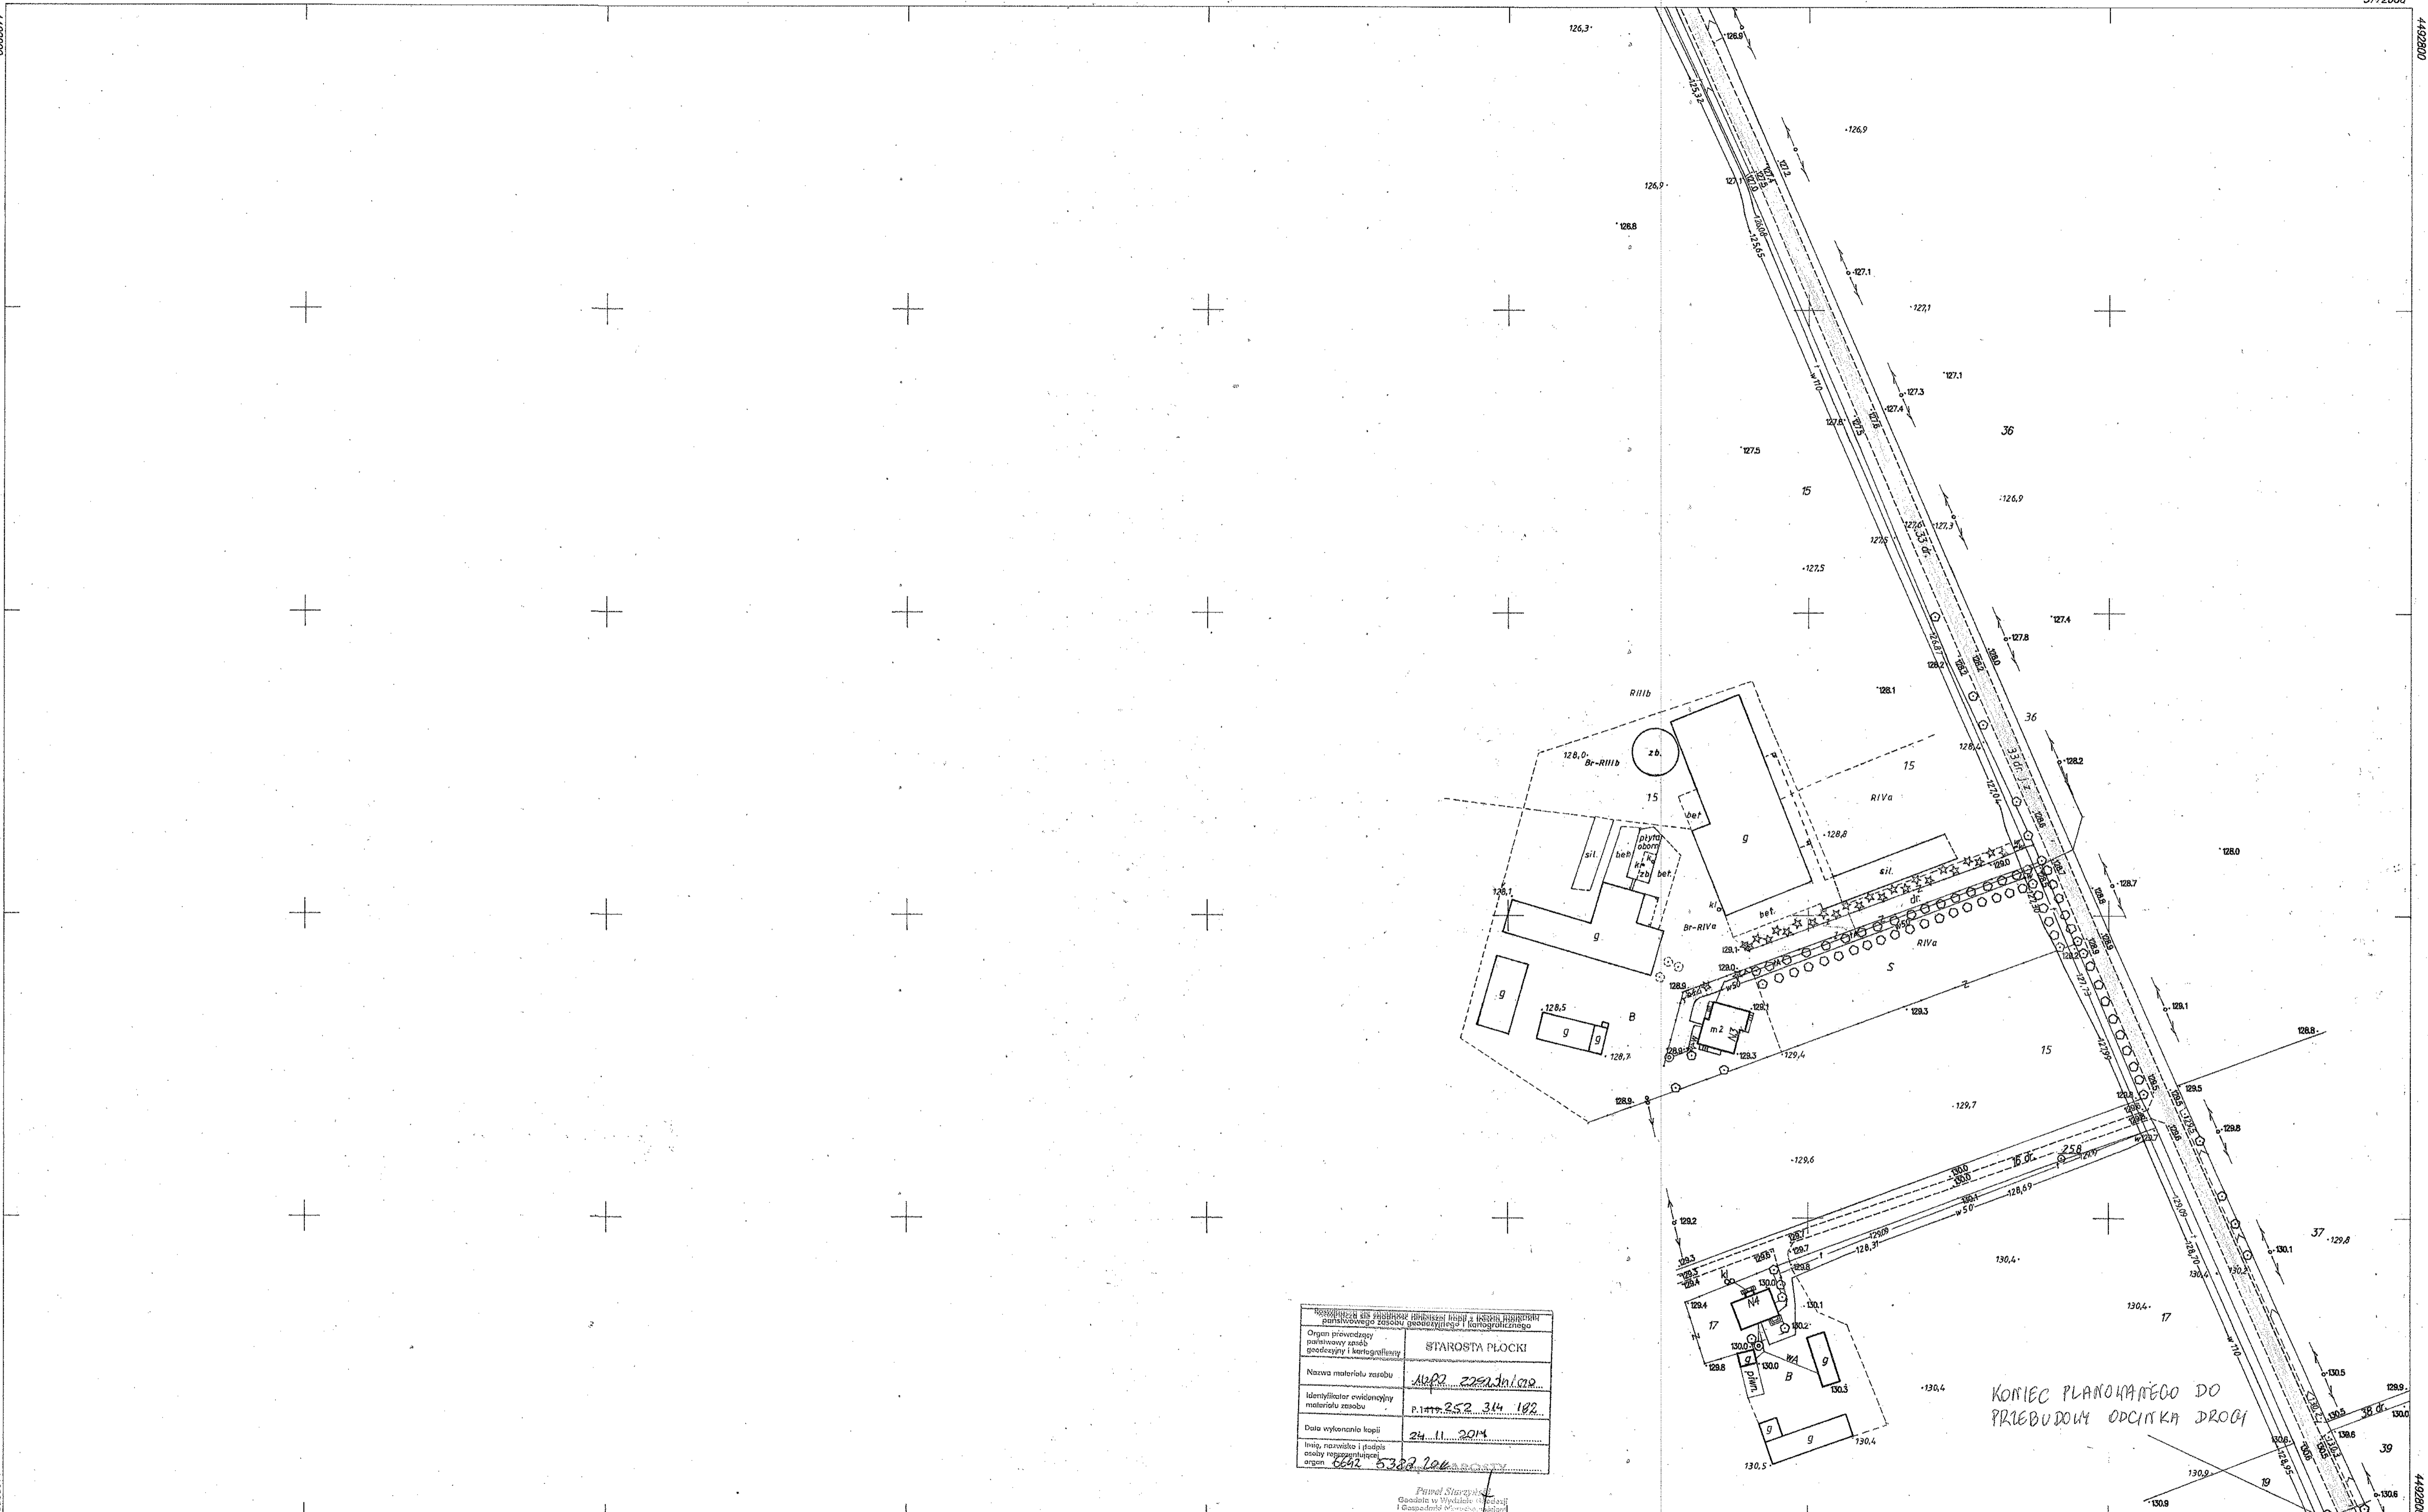

| | |
|--|--------------------|
| * Rozstrzygnięcie ds. podziału nieruchomości między sąsiadami | |
| parafianego z dnia 2014.11.24 | |
| Organ prowadzący materiały zespołu geodezyjny i kartograficzny | STAROSTA PŁOCKI |
| Nazwa materiału zespołu | AN 02 252.314.182 |
| Identyfikator ewidencyjny materiału zespołu | P.1411.252.314.182 |
| Data wykonania kopii | 24.11.2014 |
| Imię, nazwisko i podpis osoby odpowiedzialnej | Przemysław... |
| Organ | 5282 706... |

(2538)
252.314.182
 1:1000

MAPA SYTUACYJNO – WYSOKOŚCIOWA

Założona w roku 1999 przez
 Biuro Usług Geodezyjnych – Jan Nowacki
 PŁOCK, ul. Jachowicza 21 m 24

