


# Gm. BIELSK pow. płocki

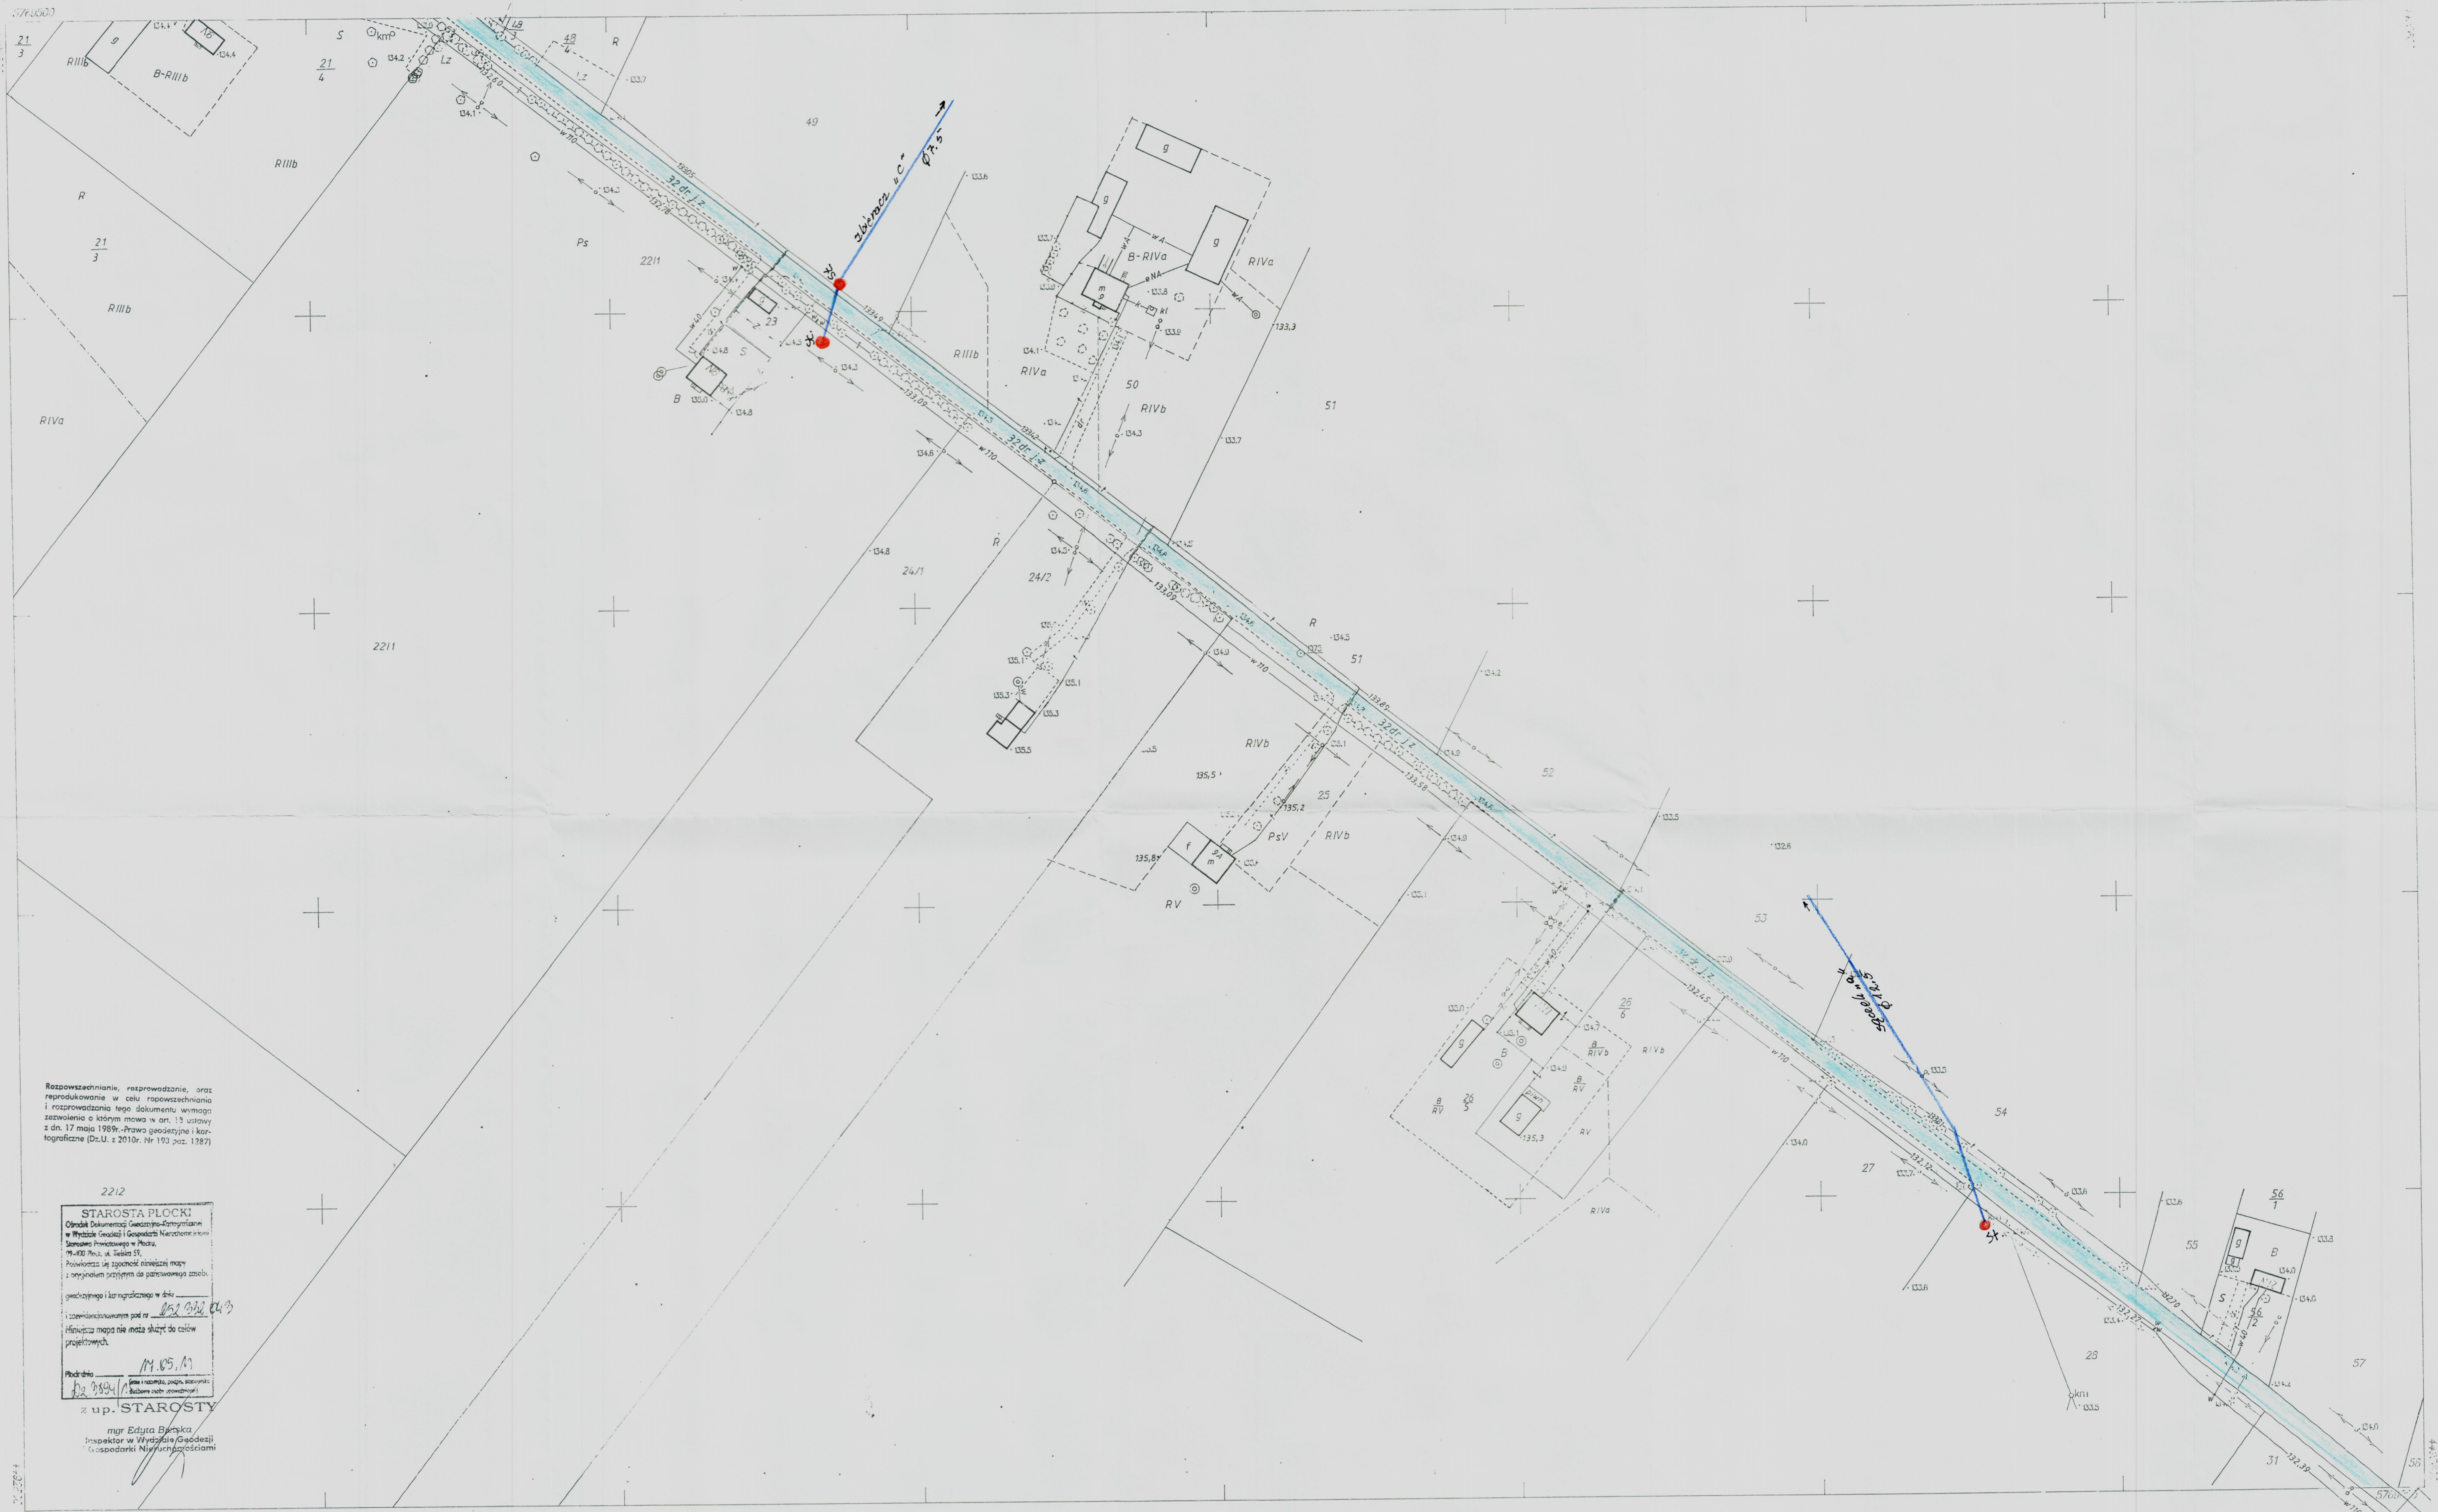

Reprodukowanie, rozprowadzenie, oraz  
rozprowadzenie w celu rozprowadzenia  
i rozprowadzenia tego dokumentu wymaga  
zawołania o którym mowa w art. 13 ustawy  
z dnia 17 maja 1989r. - Prawo geodezyjne i kar-  
tograficzne (Dz.U. z 2010r. nr 193 poz. 1287)

2212

**STAROSTA PŁOCKI**  
Odział Dokumentacji Geodezyjno-Kartograficznej  
w Przedziale Geodezji i Gospodarki Nieruchomości  
Starostwa Powiatowego w Płocku  
ul. 1000 Półn. ul. Śleskiej 15  
Powinno być zgodne z treścią mapy  
z oryginalnym otrzymanym od państwowego zarzą-  
dztwa i kopią wyciągu z planu  
zawieszonym pod nr *252.332.043*  
Plan nie może służyć do celów  
projektowych.

Podpis: *[Signature]*  
z up. STAROSTY  
mgr Edyta Białka  
Inspektor w Wydziale Geodezji  
Gospodarki Nieruchomościami

(2594)  
**252.332.043**  
1:1000

## MAPA SYTUACYJNO – WYSOKOŚCIOWA

Założona w roku 1999 przez  
Biuro Usług Geodezyjnych – Jan Nowacki  
PŁOCK, ul. Jachowicza 21 m 24

034	041	044
	1.	
	091	

1 wieś Kłeniewa