


Gm. BIELSK pow. płocki

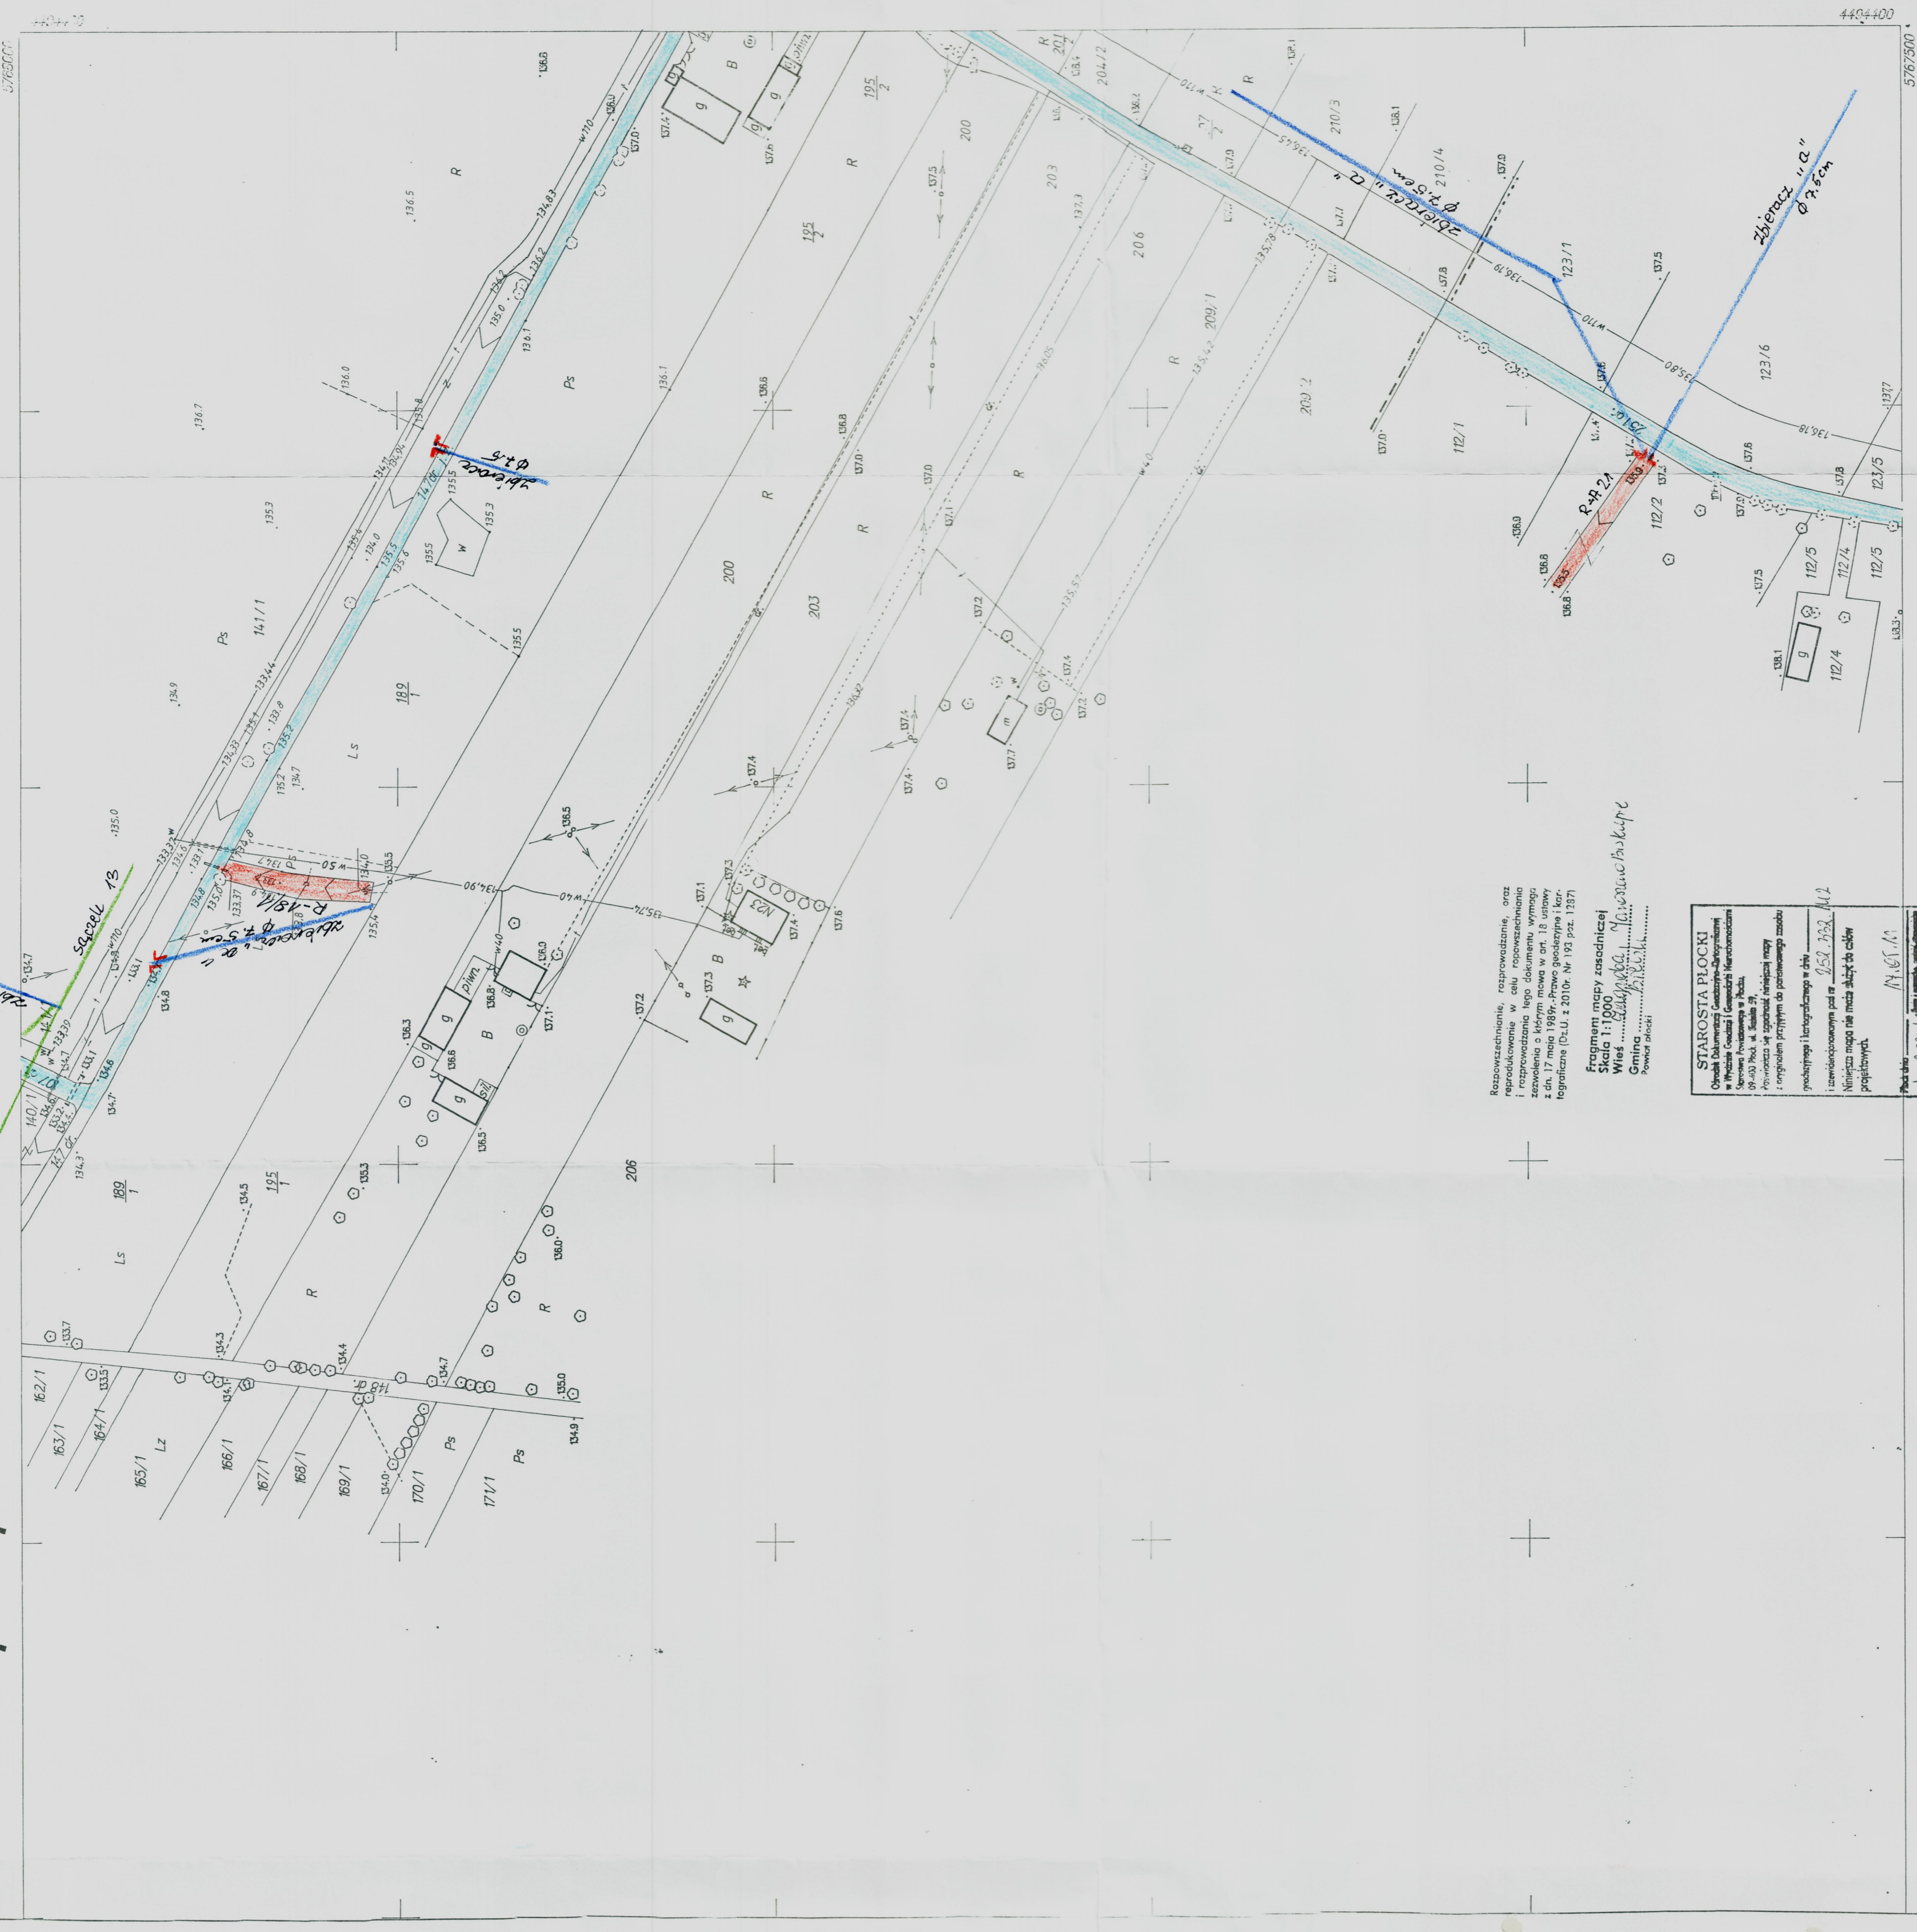


Rozpoznanie, przeprowadzenie, oraz
 reprodukcję w celu rozpowszechnienia
 i wprowadzenia tego dokumentu wymaga
 zezwolenia z którym można w art. 18 ustawy
 z dnia 17 maja 1989r. Prawo geodezyjne i kar-
 tograficzne (Dz.U. z 2010r. Nr 93 poz. 1287)

Fragment mapy zasadniczej
 Skala 1:1000

STAROSTA PŁOCKI
 Przytoczona się zgodność, autentyczności mapy
 i oryginalnym przynajmniej do porównania zasobu
 geodezyjnego i kartograficznego w dniu
 i zezwoleniem pod nr
 Niniejsza mapa nie może służyć do celów
 projektowych.
 Płock dnia
 M. G.

zup. STAROSTY
 mgr Edyta Biskupka
 Inspektor w Wydziale Geodezji
 i Gospodarki Nieruchomościami

- 1 wieś Kleniewo
- 2 wieś Jaroszewo Biskupie
- 3 wieś Zagroba

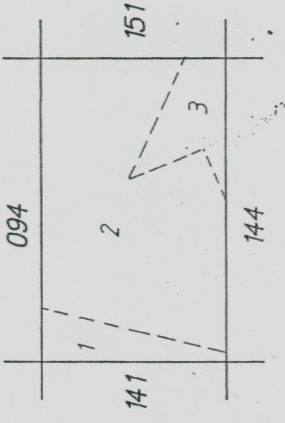

OŚCIOWA