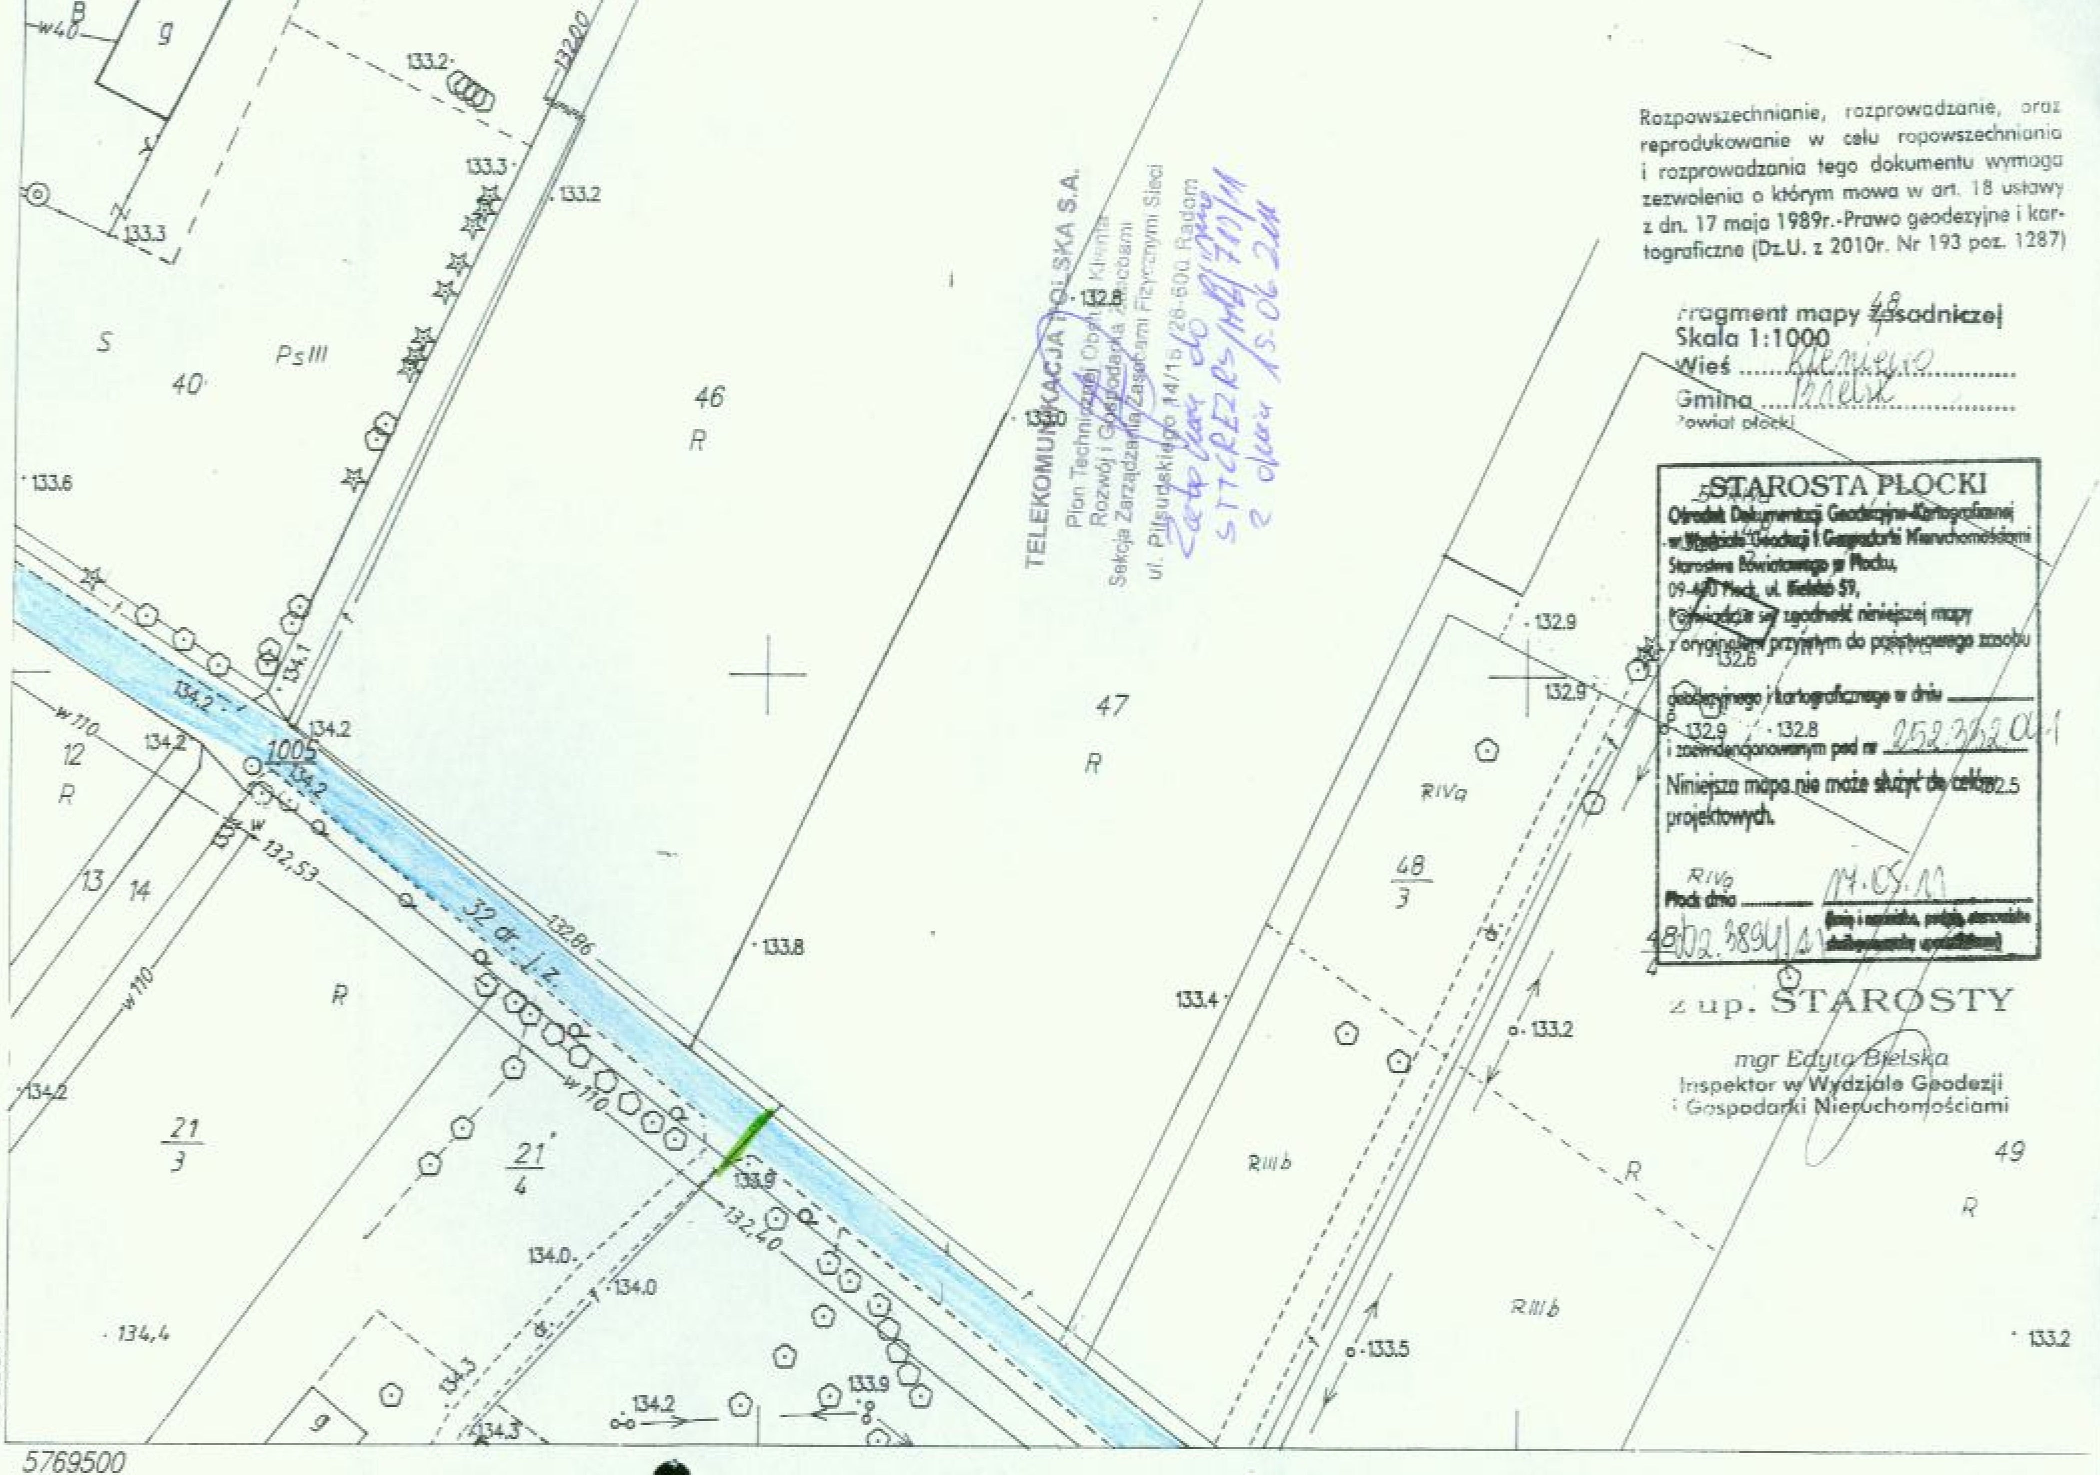

Rozpowszechnianie, rozprowadzanie, oraz reprodukowanie w celu ropowszechniania i rozprowadzania tego dokumentu wymaga zezwolenia o którym mowa w art. 18 ustawy z dn. 17 maja 1989r.-Prawo geodezyjne i kartograficzne (Dz.U. z 2010r. Nr 193 poz. 1287)

Fragment mapy zasadniczej
Skala 1:1000
Wieś ......Kleniewo......
Gmina ......Radzik......
Powiat płocki

STAROSTA PŁOCKI
Ośrodek Dokumentacji Geodezyjno-Kartograficznej w Wydziale Geodezji i Gospodarki Nieruchomościami Starostwa Powiatowego w Płocku, 09-400 Płock, ul. Bielska 59, stwierdza się zgodność niniejszej mapy z oryginałem przyjętym do państwowego zasobu geodezyjnego i kartograficznego w dniu .... i zaewidencjonowanym pod nr 252.3852.01.1
Niniejsza mapa nie może służyć do celów projektowych.
Płock dnia ......14.05.11......
(imię i nazwisko, podpis, stanowisko służbowe osoby upoważnionej)
48.02.3894/41

z up. STAROSTY
mgr Edyta Bielska
Inspektor w Wydziale Geodezji i Gospodarki Nieruchomościami

TELEKOMUNIKACJA POLSKA S.A.
Pion Technicznej Obsługi Klienta
Rozwój i Gospodarka Zasobami
Sekcja Zarządzania Zasobami Fizycznymi Sieci
ul. Piłsudskiego 14/16 /26-600 Radom

Załączono do pisma STTCREZRS/ML/710/11 z dnia 15.06.2011

(2501)