


Rozpowszechnianie, rozprowadzanie, oraz reprodukcowanie w celu rozpowszechniania i rozprowadzania tego dokumentu wymaga zezwolenia o którym mowa w art. 18 ustawy z dn. 17 maja 1989r.-Prawo geodezyjne i kartograficzne (Dz.U. z 2010r. Nr 193 poz. 1287)

Fragment mapy zasadniczej
Skala 1:1000
Wies *Janowo Biskupie*
Gmina *Bielnie*
Powiat płocki

STAROSTA PŁOCKI
Ośrodek Dokumentacji Geodezyjno-Kartograficznej
w Wydziale Geodezji i Gospodarki Nieruchomościami
Starostwa Powiatowego w Płocku,
09-400 Płock, ul. Świdła 59,
Posiada się zgodność niniejszej mapy
z oryginałem przyjętym do państwowego zasobu
geodezyjnego i kartograficznego w dniu _____
i zaewidencjonowanym pod nr *252.332.151*
Niniejsza mapa nie może służyć do celów
projektowych.
Płock dnia *14.05.2011*
Dz. 3894/M (Bieżąca ewidencja, podlega aktualizacji)

z up. STAROSTY

mgr Edyta Bielska
Inspektor w Wydziale Geodezji
i Gospodarki Nieruchomościami

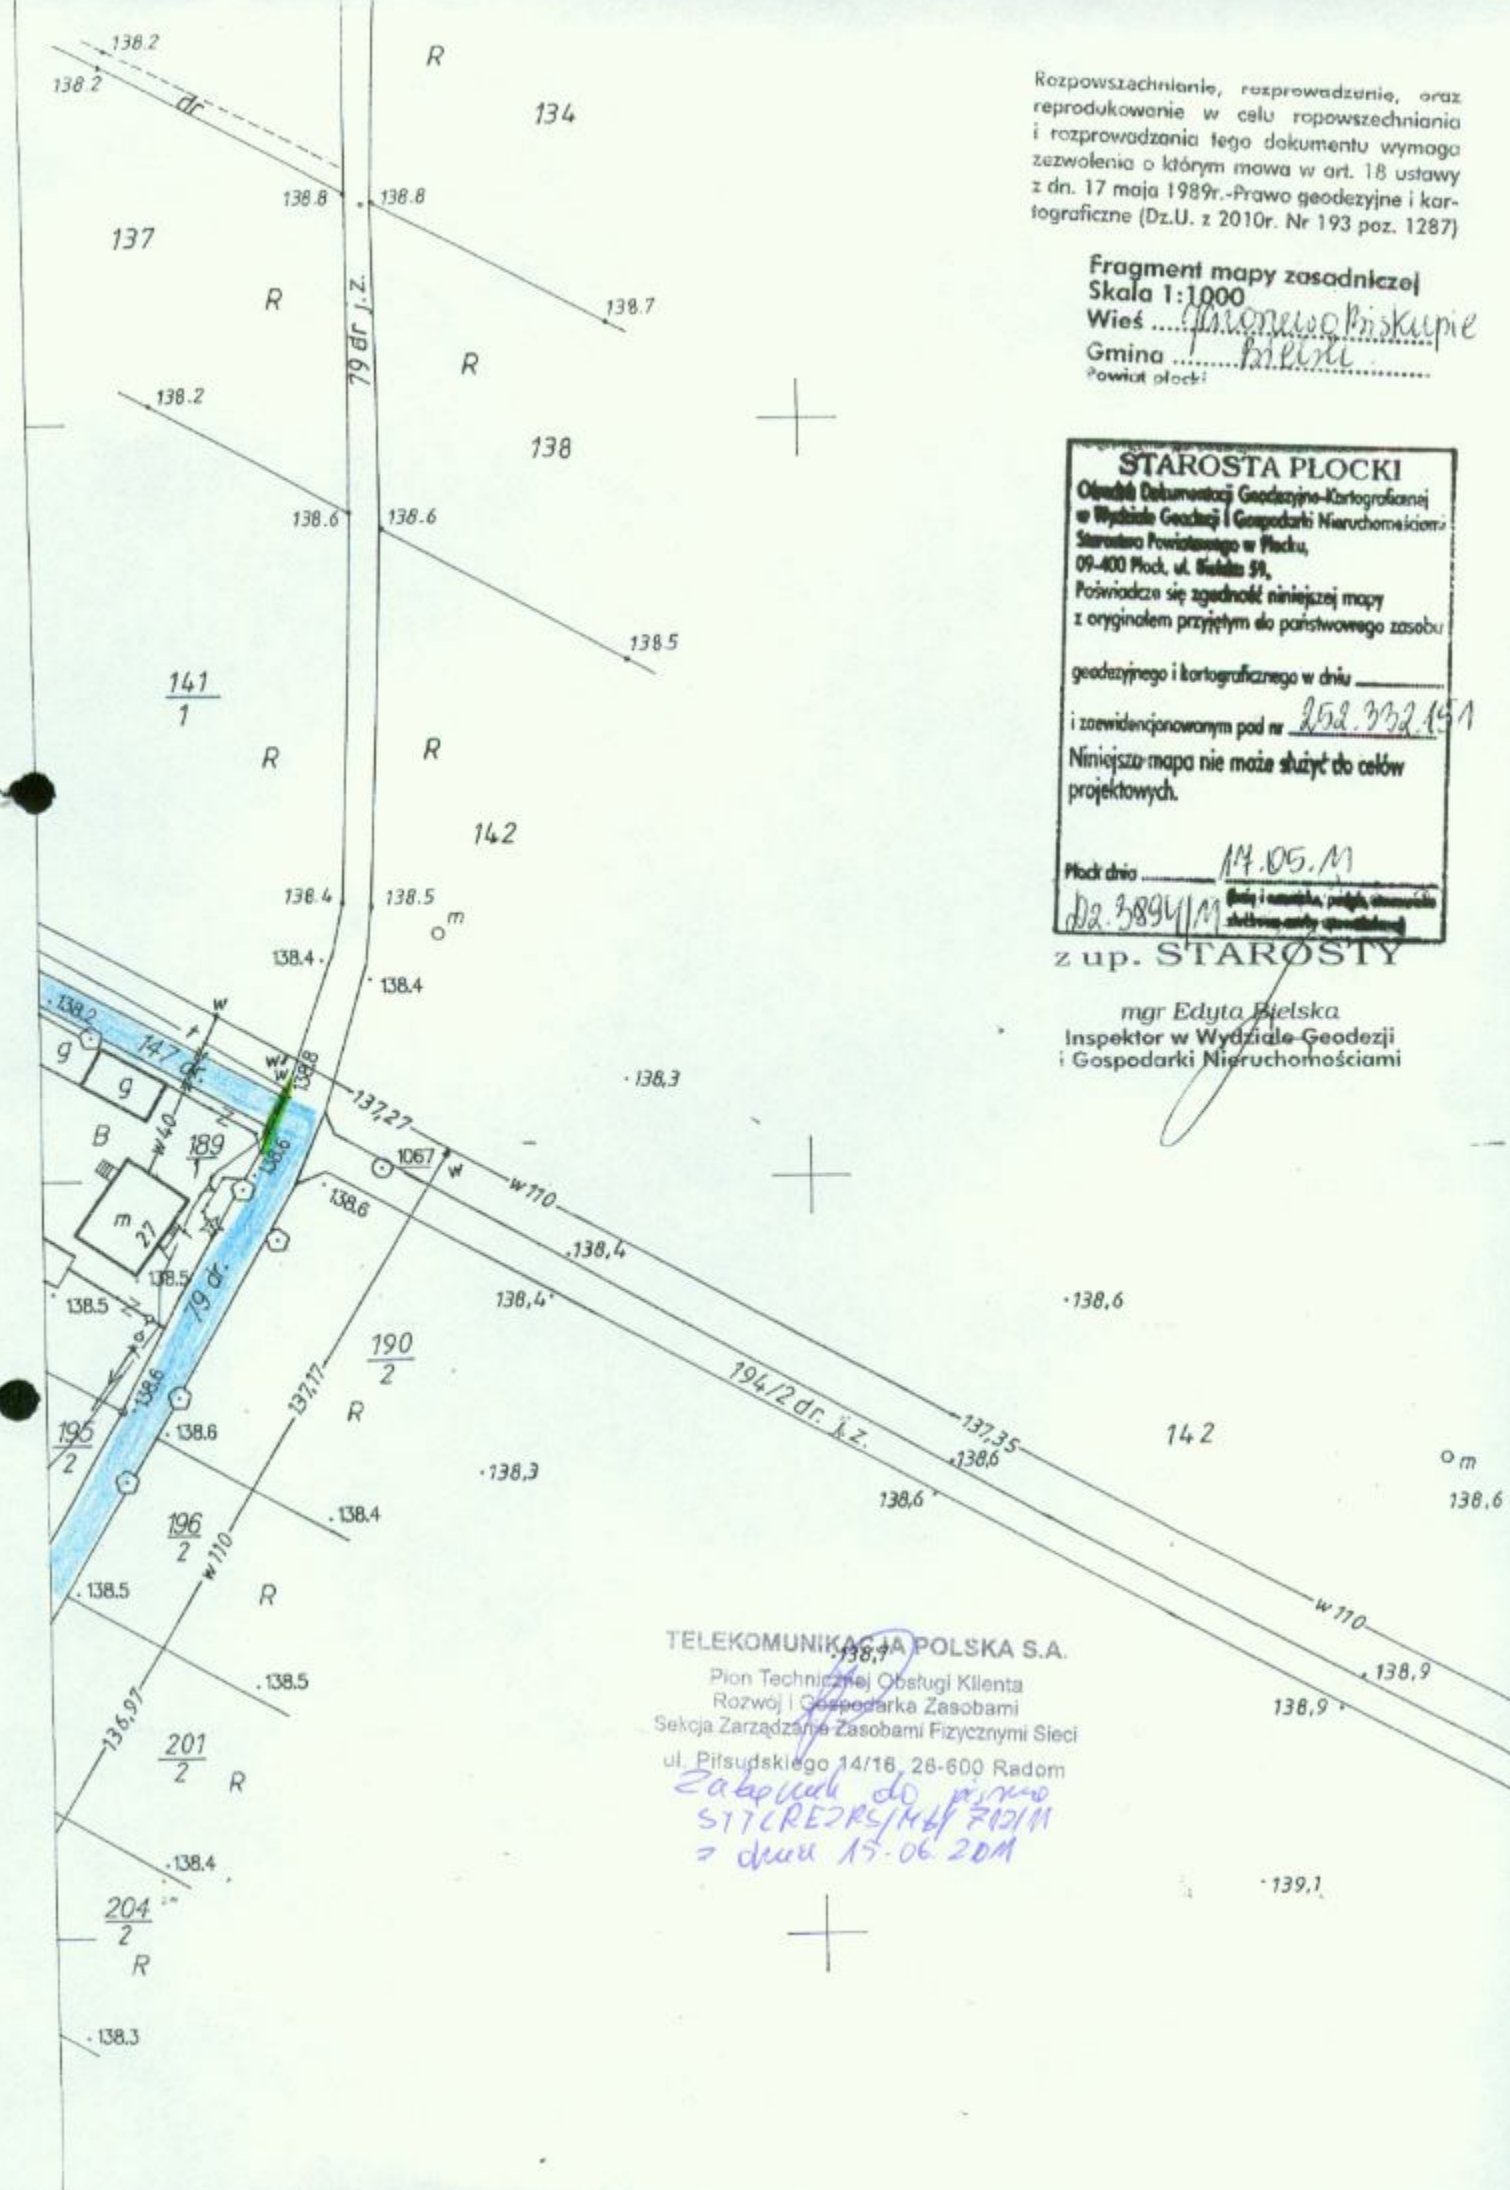

TELEKOMUNIKACJA POLSKA S.A.
Pion Technicznej Obsługi Klienta
Rozwój i Gospodarka Zasobami
Sektora Zarządzanie Zasobami Fizycznymi Sieci
ul. Piłsudskiego 14/16, 26-600 Radom
*Zakupach do p/nr
SITCREDS/MLY 7121M
= data 15.06.2011*