

Rozpowszechnianie, rozprowadzanie, oraz reprodukcowanie w celu rozpowszechniania i rozprowadzania tego dokumentu wymaga zezwolenia o którym mowa w art. 18 ustawy z dn. 17 maja 1989r. Prawo geodezyjne i kartograficzne (Dz.U. z 2010r. Nr 193 poz. 1287)

Fragment mapy geodezyjnej

Skala 1:1000

Wieża Wieża nr 13

Gmina Wieliczka

powiat płocki

STAROSTA PŁOCKI
 Urząd Delegowanej Geodezyjno-Kartograficznej
 w Wydziale Geodezji i Geoinformatyki Miejskim Biurom
 Starostwa Powiatowego w Płocku,
 09-400 Płock, ul. Świdła 57,
 Kancelaria geodezyjno-kartograficznej mapy
 i zezwolenia na jej wydanie, przy ul. Świdła 57,
 09-400 Płock, przychodnię do przelotowego zjazdu
 geodezyjnego i kartograficznego w dniu
 14.05.2011
 P. 132.9 - 132.8
 i zamierzonym pod nr 252.382.01-1
 Niniejsza mapa nie może służyć do celów 2.5
 projektowych.


R.1/6
 Podpisał: M. O.S.M.
 4802.382.01-1
 (pieczęć i podpis)

z up. STAROSTY

mgr Edyta Biejska
 Inspektor w Wydziale Geodezji
 i Gospodarki Nieruchomościami

49

133.2

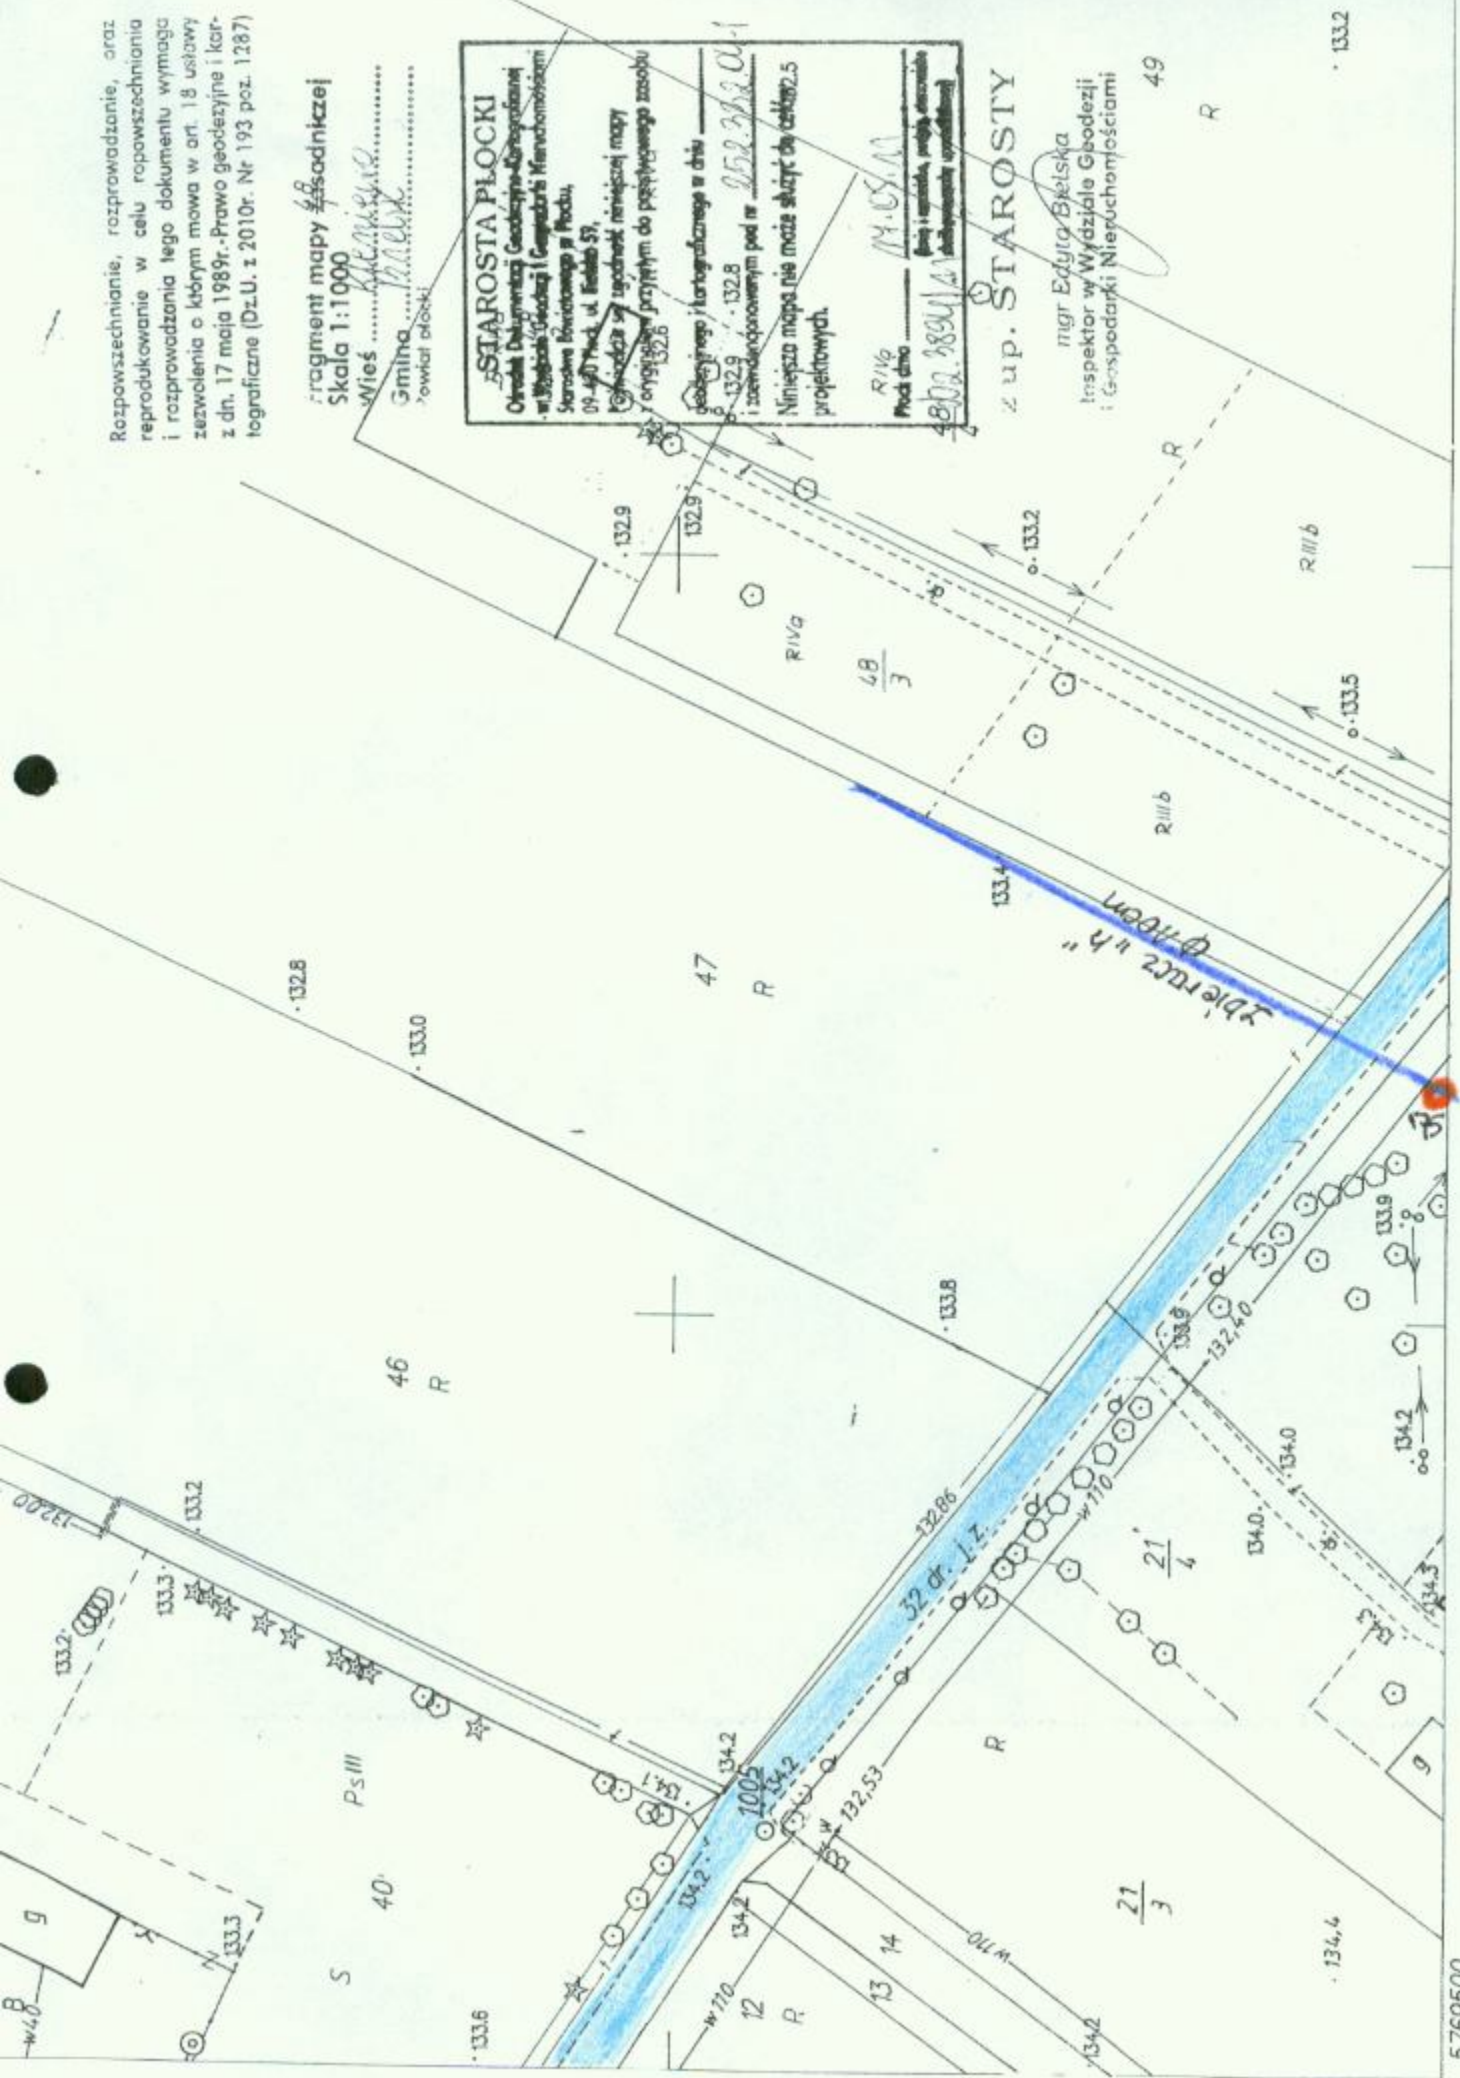

(7501)

5769500

4492800

2