


Gm. BIELSK woj. łódzkie

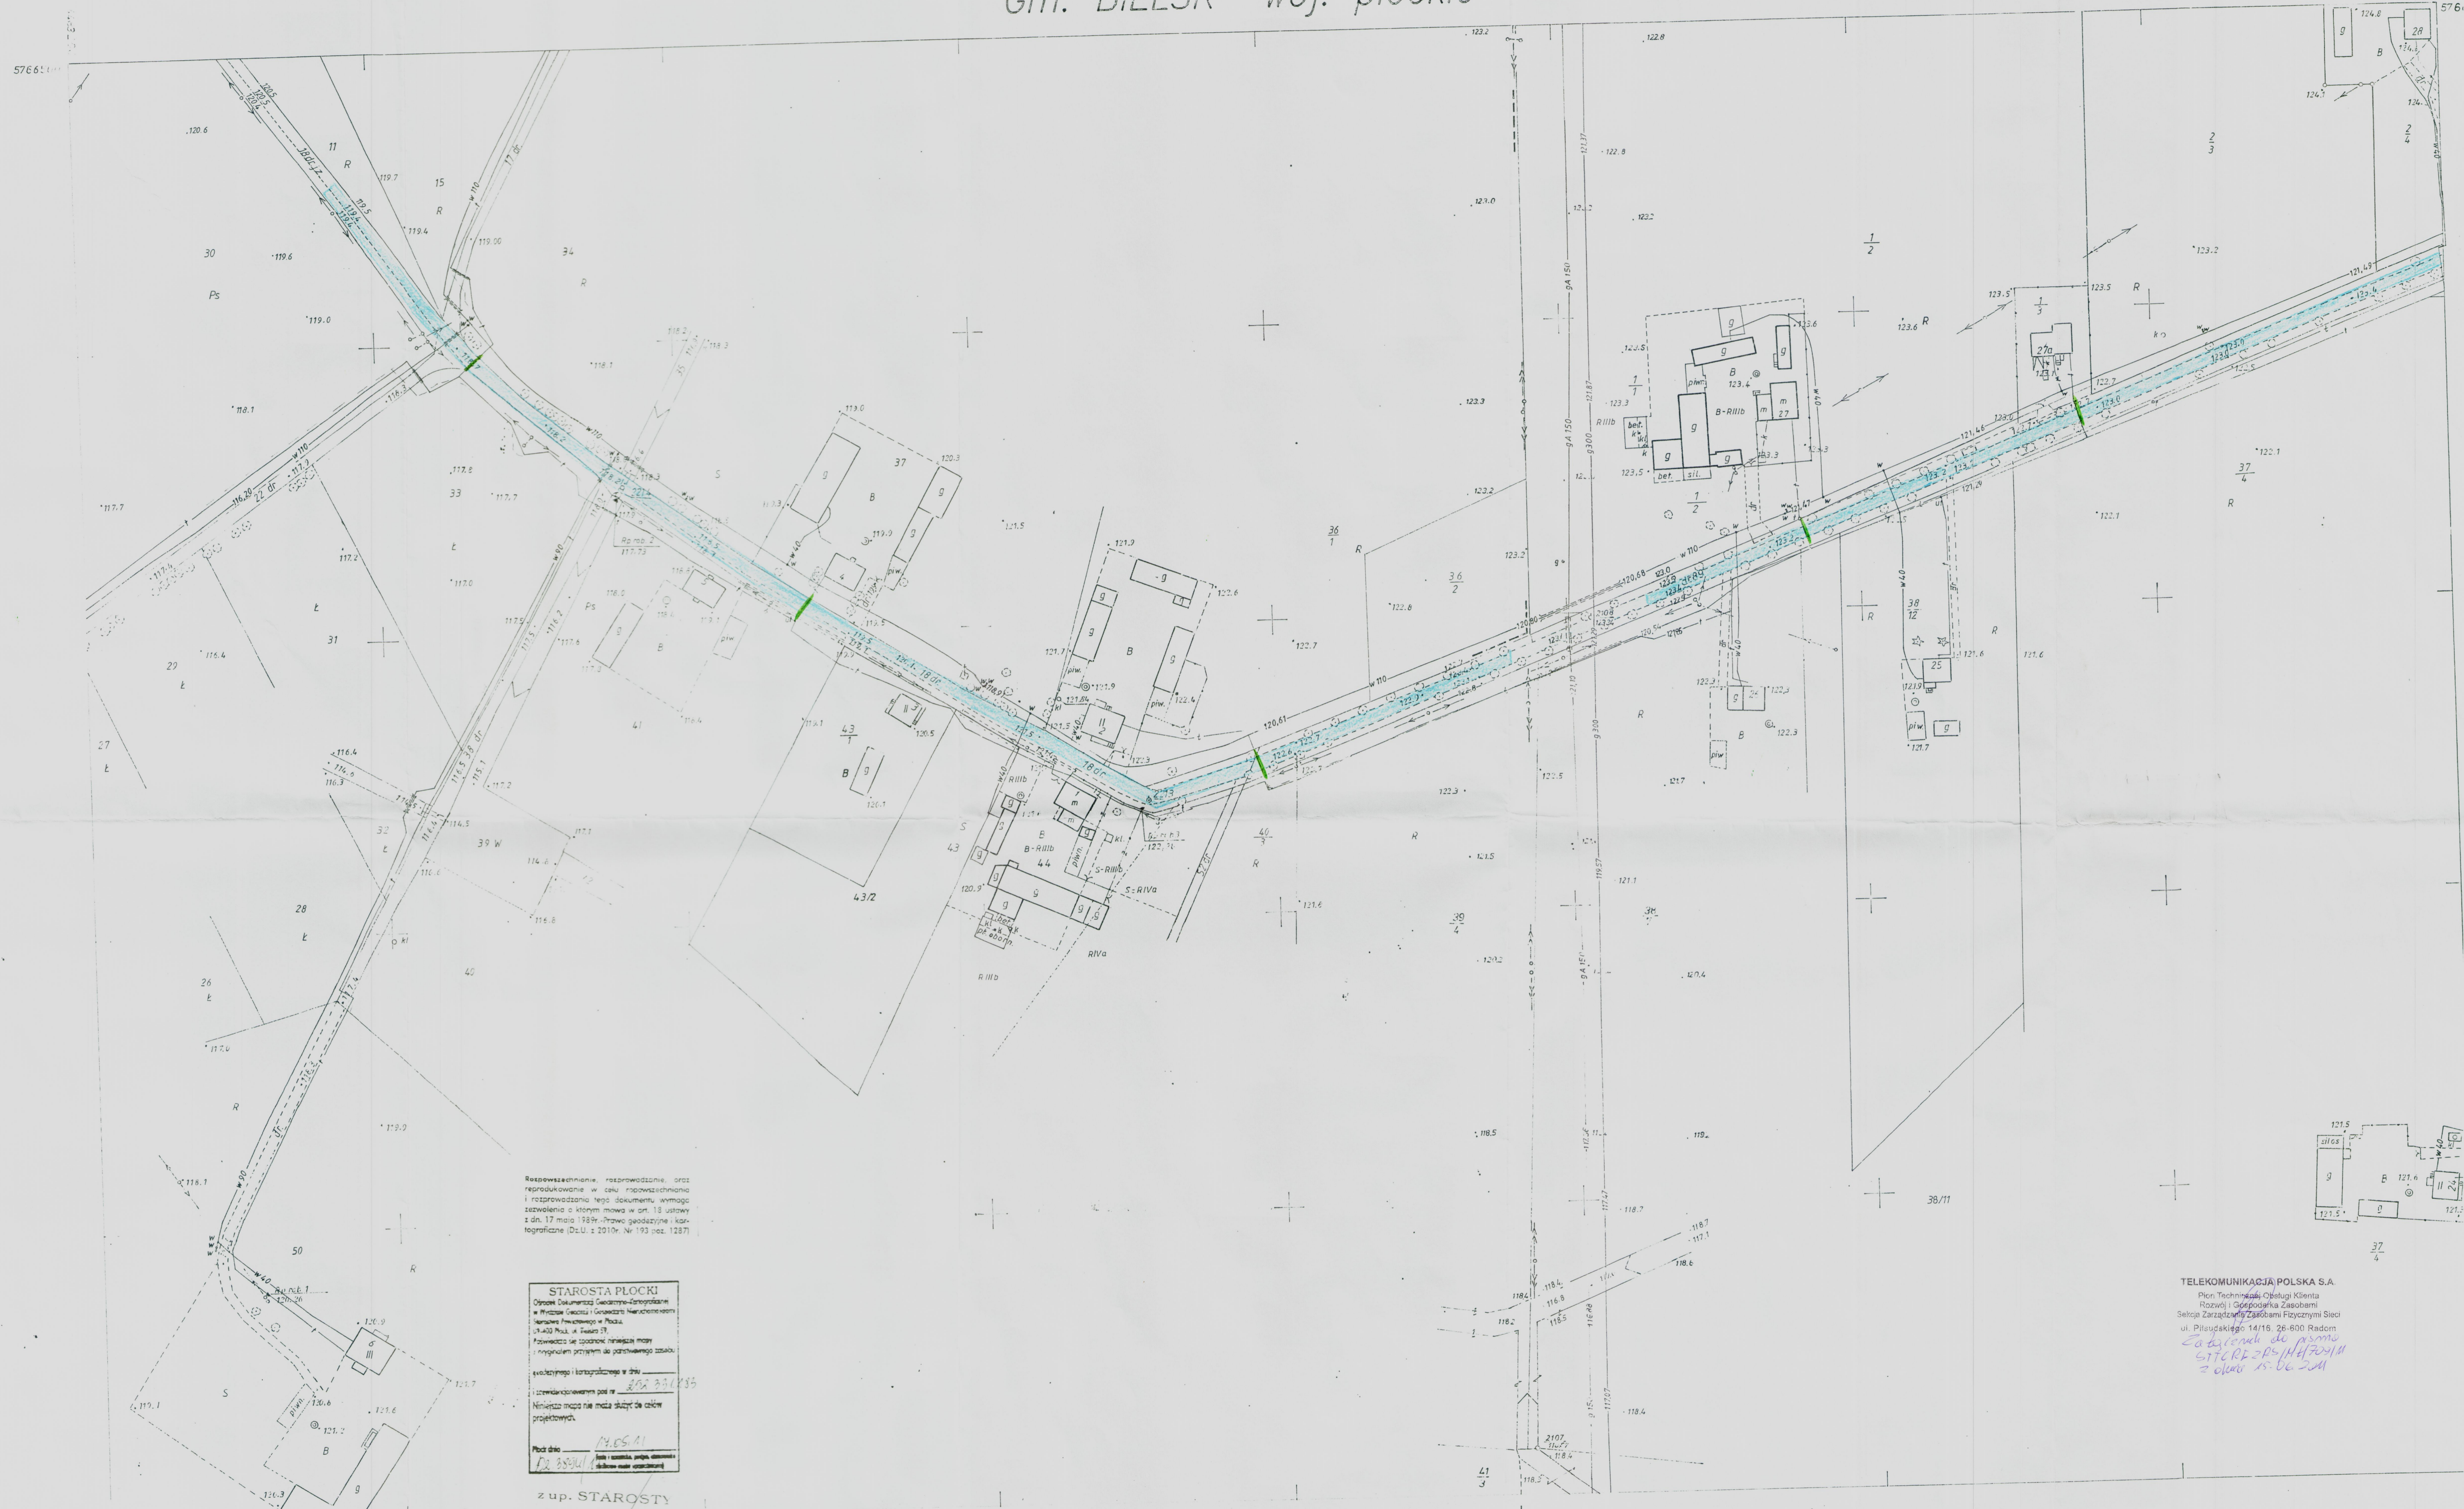

Reprodukowanie, rozprowadzenie, oraz reprodukcje w celu rozprowadzenia i rozprowadzenia tego dokumentu, wymaga zastrzeżenia o którym mowa w art. 18 ustawy z dn. 17 marca 1959 r. Prawo gospodarcze i kartograficzne (Dz.U. z 2010r. Nr 193 poz. 1287)


STAROSTA PŁOCKI
Opisany Dokumenty Geodezyjno-Kartograficzne w Pracowni Geodezyjno-Kartograficznej Zarządu Miejskiego w Płocku (ul. 100 Pułk. Armii 3)
Podawanie się za opozycję niniejszej mapy i wyłączenie przynajmniej do późniejszego czasu
zwolnionego i kartograficznego w dniu
zawieszenia niniejszej mapy 202.331.183
Niniejsza mapa nie może służyć do celów projektowych.
Płock dnia 14.05.01
[Signature]

z up. STAROSTY
mgr Edyta Bielska
Inspektor w Wydziale Geodezyjnym i Gospodarko-Przemysłowym

2593
252.331.183
1:1000

MAPA ZASADNICZA
Zubolona w roku 1993 przez
GEOKART - PROJEKT Sp. z O.O.
Warszawa, ul. Ciołka 12

Kierownik Pracowni
[Signature]
Inż. Henryk Leś
Nr upr.zaw. 77768

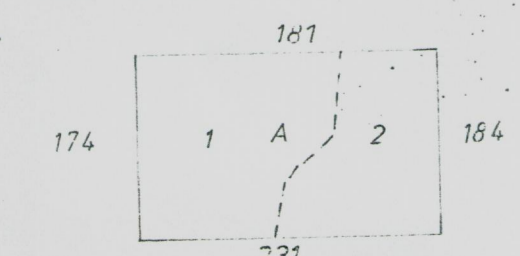

A. woj. łódzkie gm. Bielsk
1.w Machcinko
2.w Machcinn

TELEKOMUNIKACJA POLSKA S.A.
Plan Techniczny Obsługi Klienta
Stacji i Odbiornia Zasilania
Selekcja Zarządcy Z3806ami Fizycznymi Sieci
ul. Piłsudskiego 14/16, 26-800 Radom
Sąsiedzi do nazwy
SITRE-PA/HAF/2014
z dnia 15.06.2011