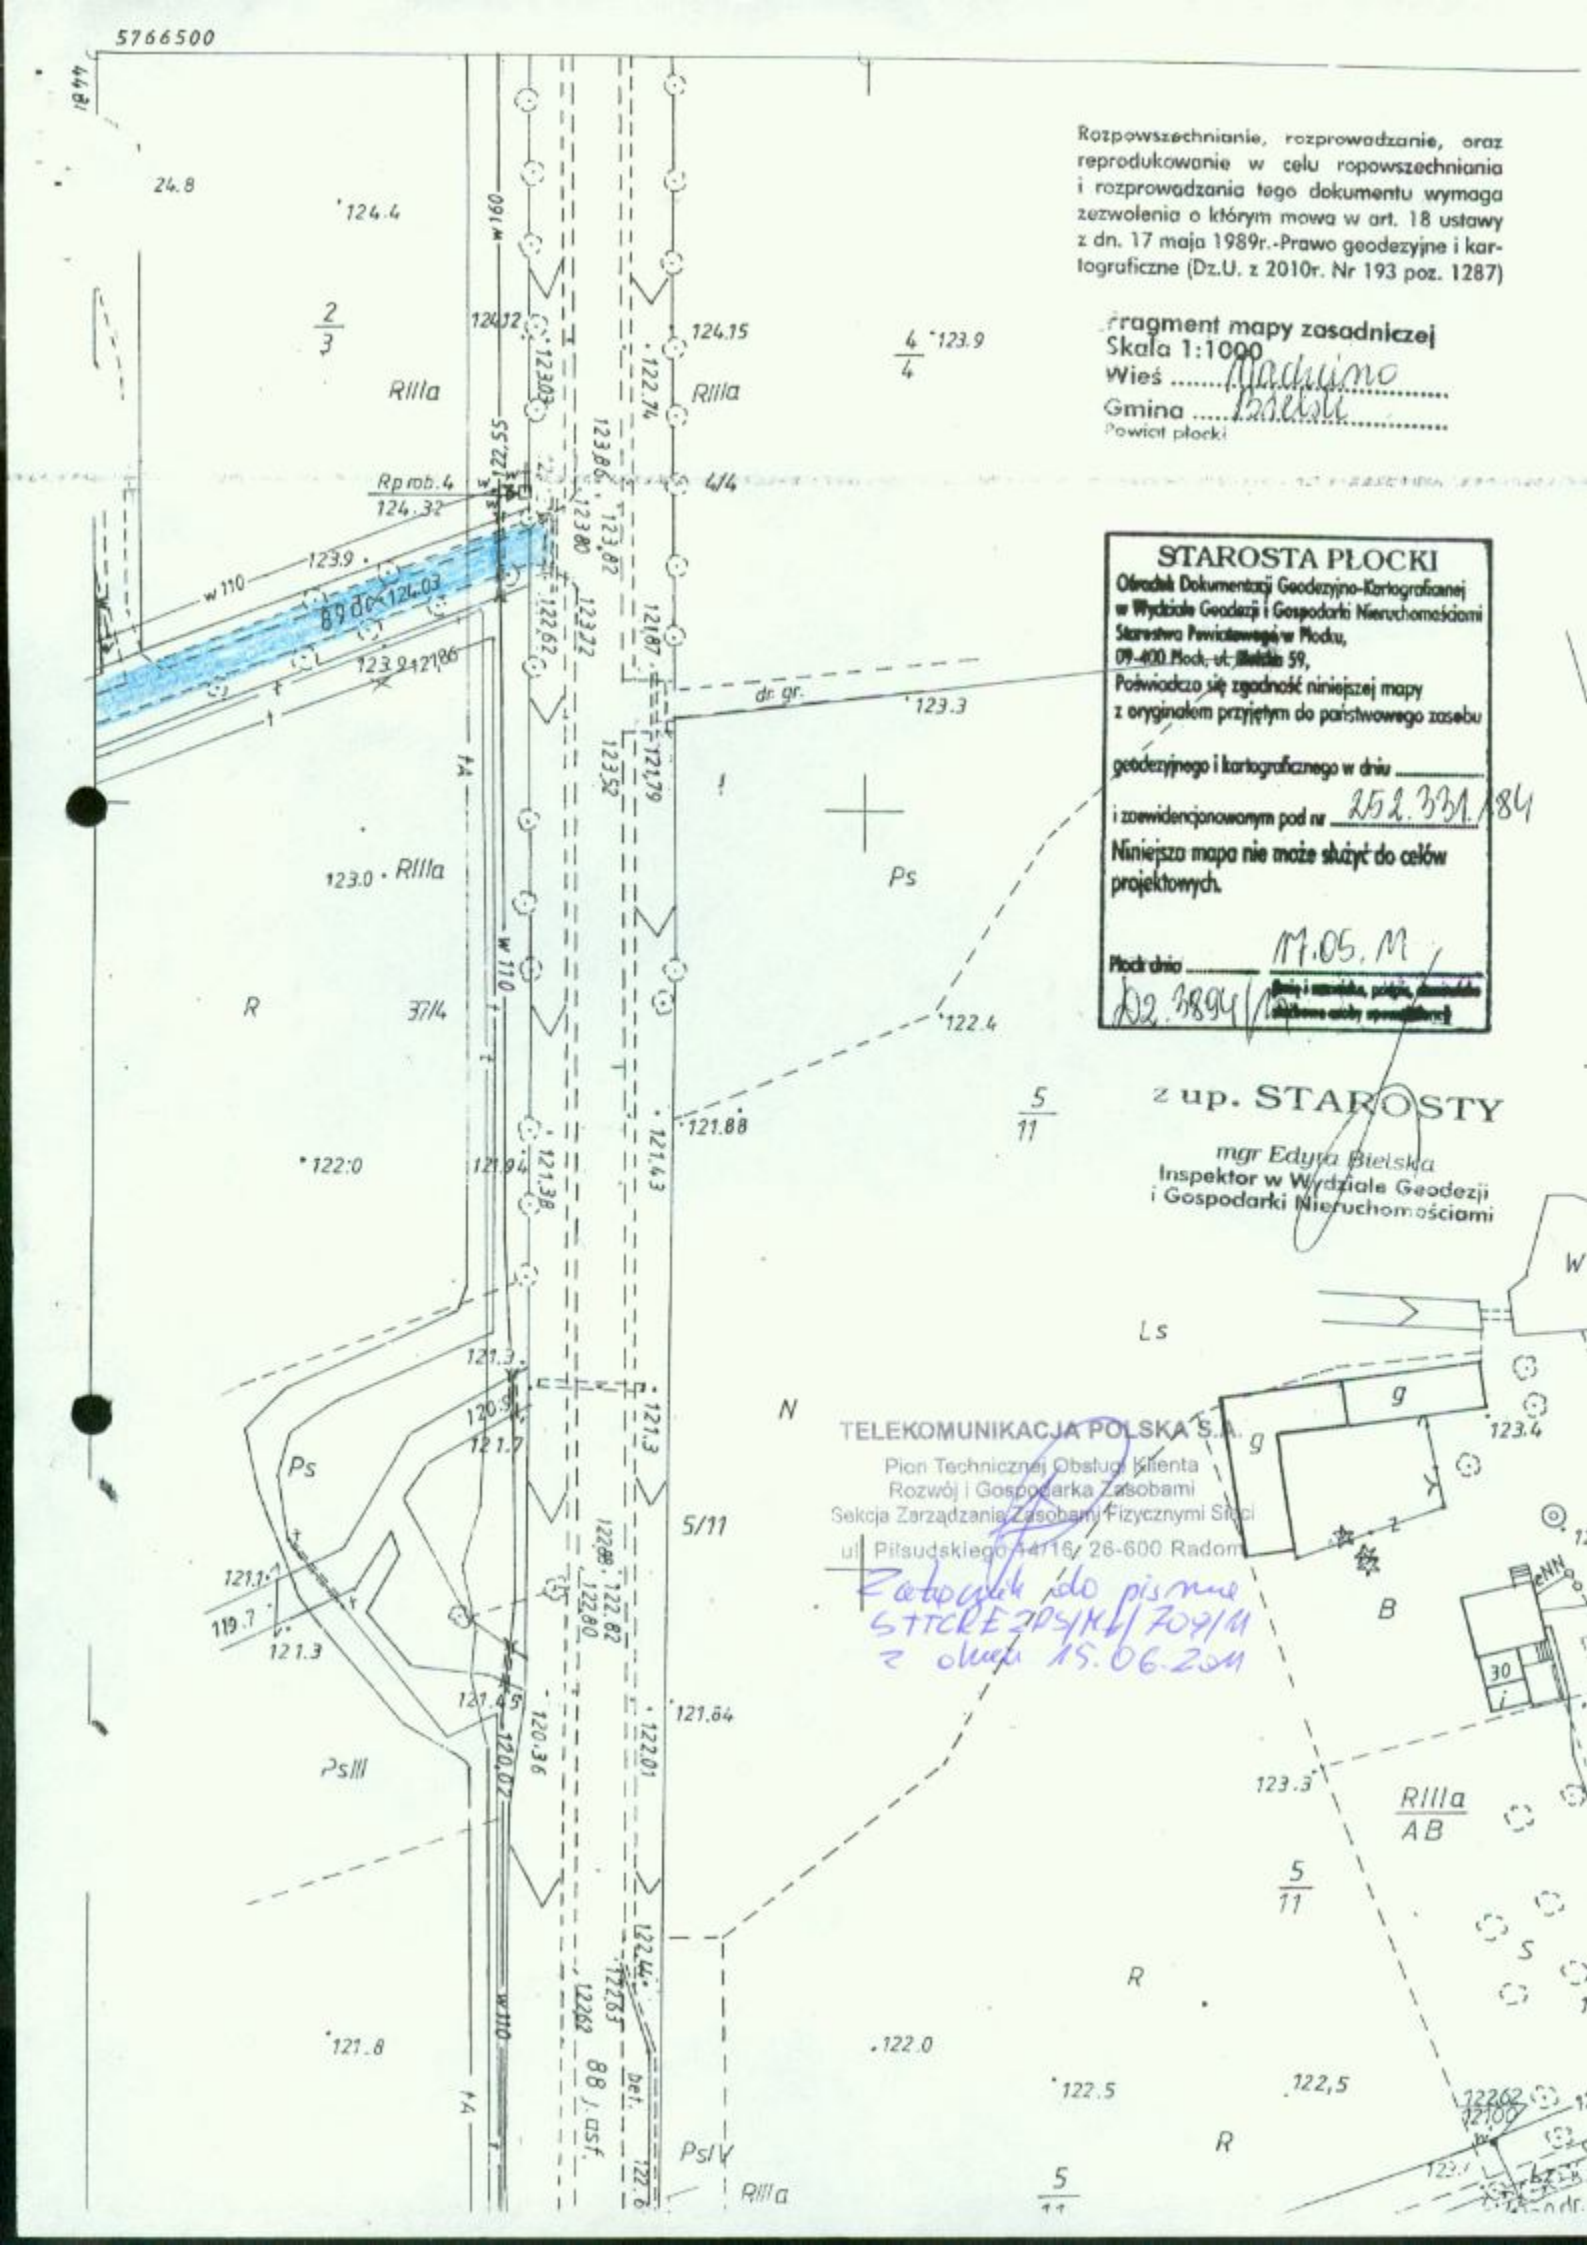

Rozpowszechnianie, rozprowadzanie, oraz reprodukowanie w celu ropowszechniania i rozprowadzania tego dokumentu wymaga zezwolenia o którym mowa w art. 18 ustawy z dn. 17 maja 1989r.-Prawo geodezyjne i kartograficzne (Dz.U. z 2010r. Nr 193 poz. 1287)

Fragment mapy zasadniczej
Skala 1:1000
Wieś ..... Nadwino .....
Gmina ..... Bielsk .....
Powiat płocki

STAROSTA PŁOCKI
Ośrodek Dokumentacji Geodezyjno-Kartograficznej w Wydziale Geodezji i Gospodarki Nieruchomościami Starostwa Powiatowego w Płocku, 09-400 Płock, ul. Bielska 59,
Poświadcza się zgodność niniejszej mapy z oryginałem przyjętym do państwowego zasobu geodezyjnego i kartograficznego w dniu _____
i zaewidencjonowanym pod nr 252.331/84
Niniejsza mapa nie może służyć do celów projektowych.
Płock dnia 17.05.11
Dz. 3894/1 (imię i nazwisko, podpis, stanowisko służbowe osoby upoważnionej)

z up. STAROSTY
mgr Edyta Bielska
Inspektor w Wydziale Geodezji i Gospodarki Nieruchomościami

TELEKOMUNIKACJA POLSKA S.A.
Pion Technicznej Obsługi Klienta
Rozwój i Gospodarka Zasobami
Sekcja Zarządzania Zasobami Fizycznymi Sieci
ul. Piłsudskiego 14/16, 26-600 Radom
Załącznik do pisma STTCREZPS/MZ/709/11 z dnia 15.06.2011