


Gm. BIELSK woj. płockie

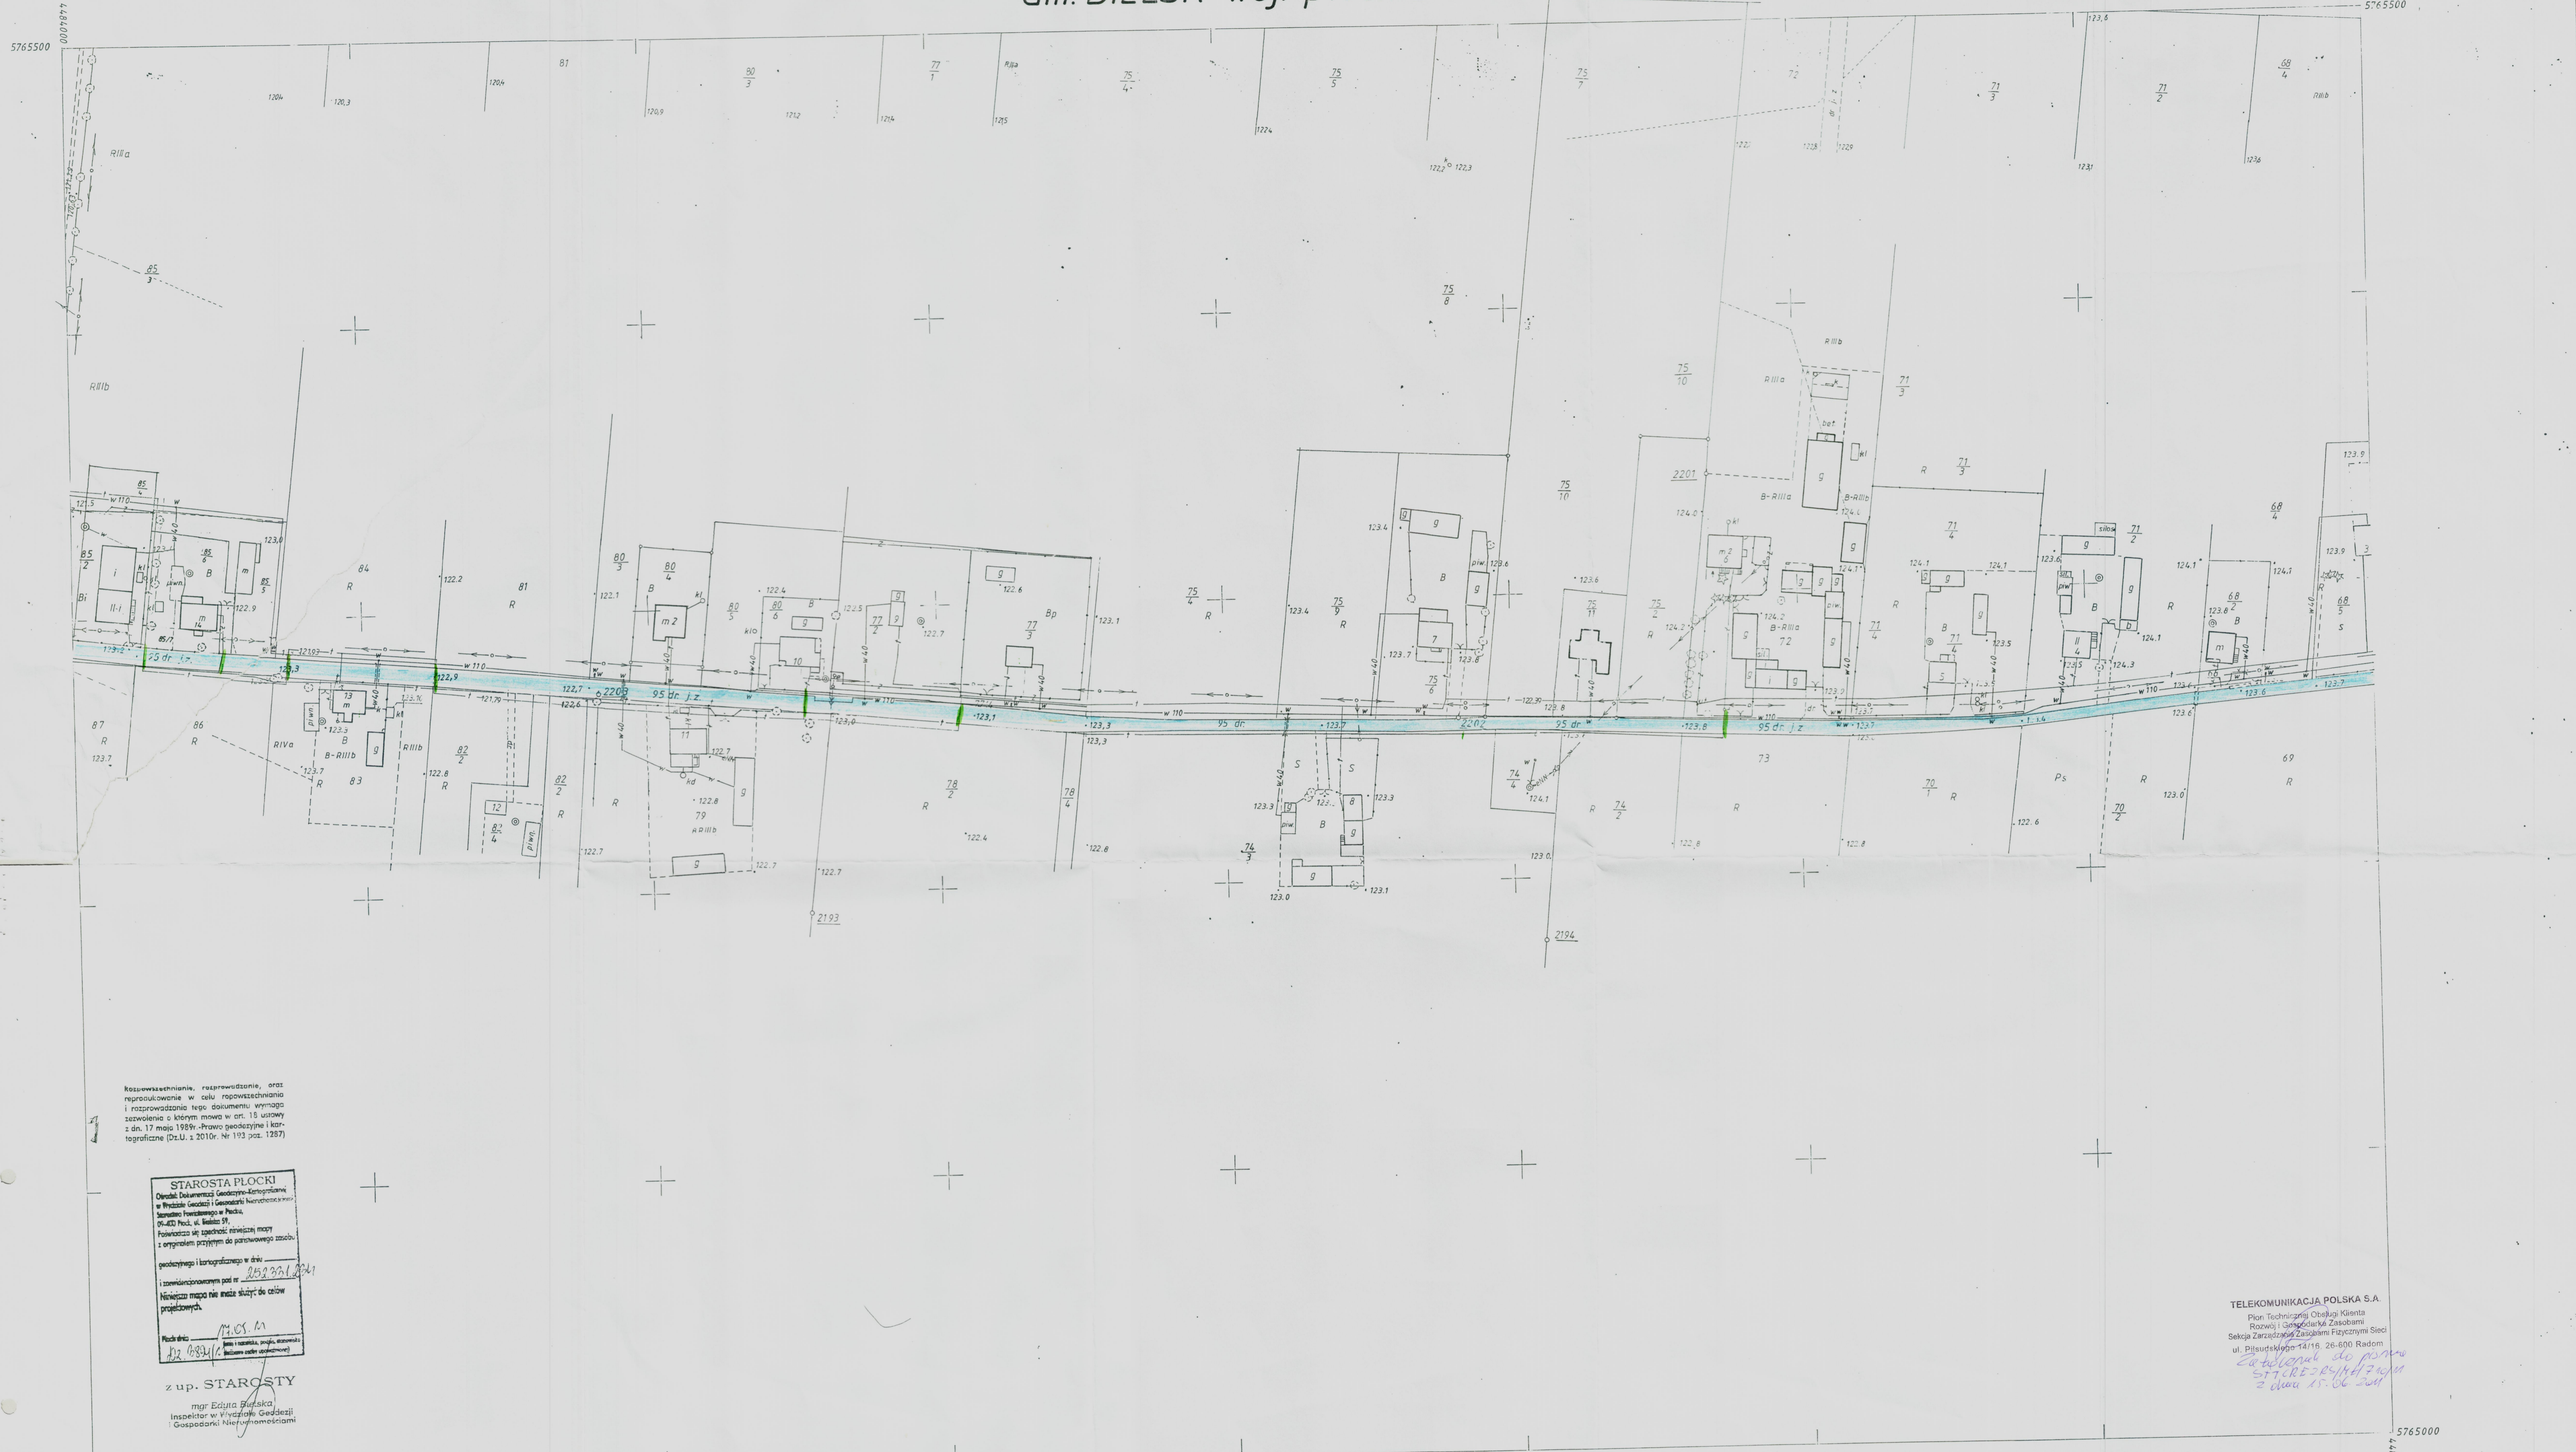

Koszty wykonania, rozprawienie, oraz
reprodukcje w celu rozpowszechniania
i rozpraszania tego dokumentu wymagają
zezwolenia o którym mowa w art. 18 ustawy
z dn. 17 maja 1989r. - Prawo geodezyjne i kar-
tograficzne (Dz.U. z 2010r. Nr 133 poz. 1287)

STAROSTA PŁOCKI
Odział Dokumentacji Geodezyjno-Kartograficznej
w Przedsiębiorstwie Geodezyjno-Kartograficznym
Serwisu Powiatowego w Płocku,
07-400 Płock, ul. Świdzi 31,
Pobawca do urządzeń ewidencyjnych mapy
i omyłkami przyjętym do parafowania zasobu
geodezyjnego i kartograficznego w dniu
i zewidyfikowanym pod nr 252.331.234
Niniejsza mapa nie służy do celów
projektowych.

Płock dnia 12.05.95
mgr Edyta Bułaska
inspektor w Wydziale Geodezji
Gospodarki Nieruchomościami

z up. STAROSTY
mgr Edyta Bułaska
inspektor w Wydziale Geodezji
Gospodarki Nieruchomościami

TELEKOMUNIKACJA POLSKA S.A.
Plan Techniczny Obsługi Klienta
Rozwój i Gospodarka Zasobami
Sekcja Zarządzania Zasobami Fizycznymi Sieci
ul. Piłsudskiego 74/76, 26-600 Radom
Członek do pozwu
STC RB-25/44/24/11
z dnia 15.06.2004

2593
252.331.234
1:1000

MAPA SYTUACYJNO - WYSOKOŚCIOWA
złożona w 1995r. przez
BIURO USŁUG GEODEZYJNYCH - JAN NOWACKI
Płock, ul. Wschodnia 13A

