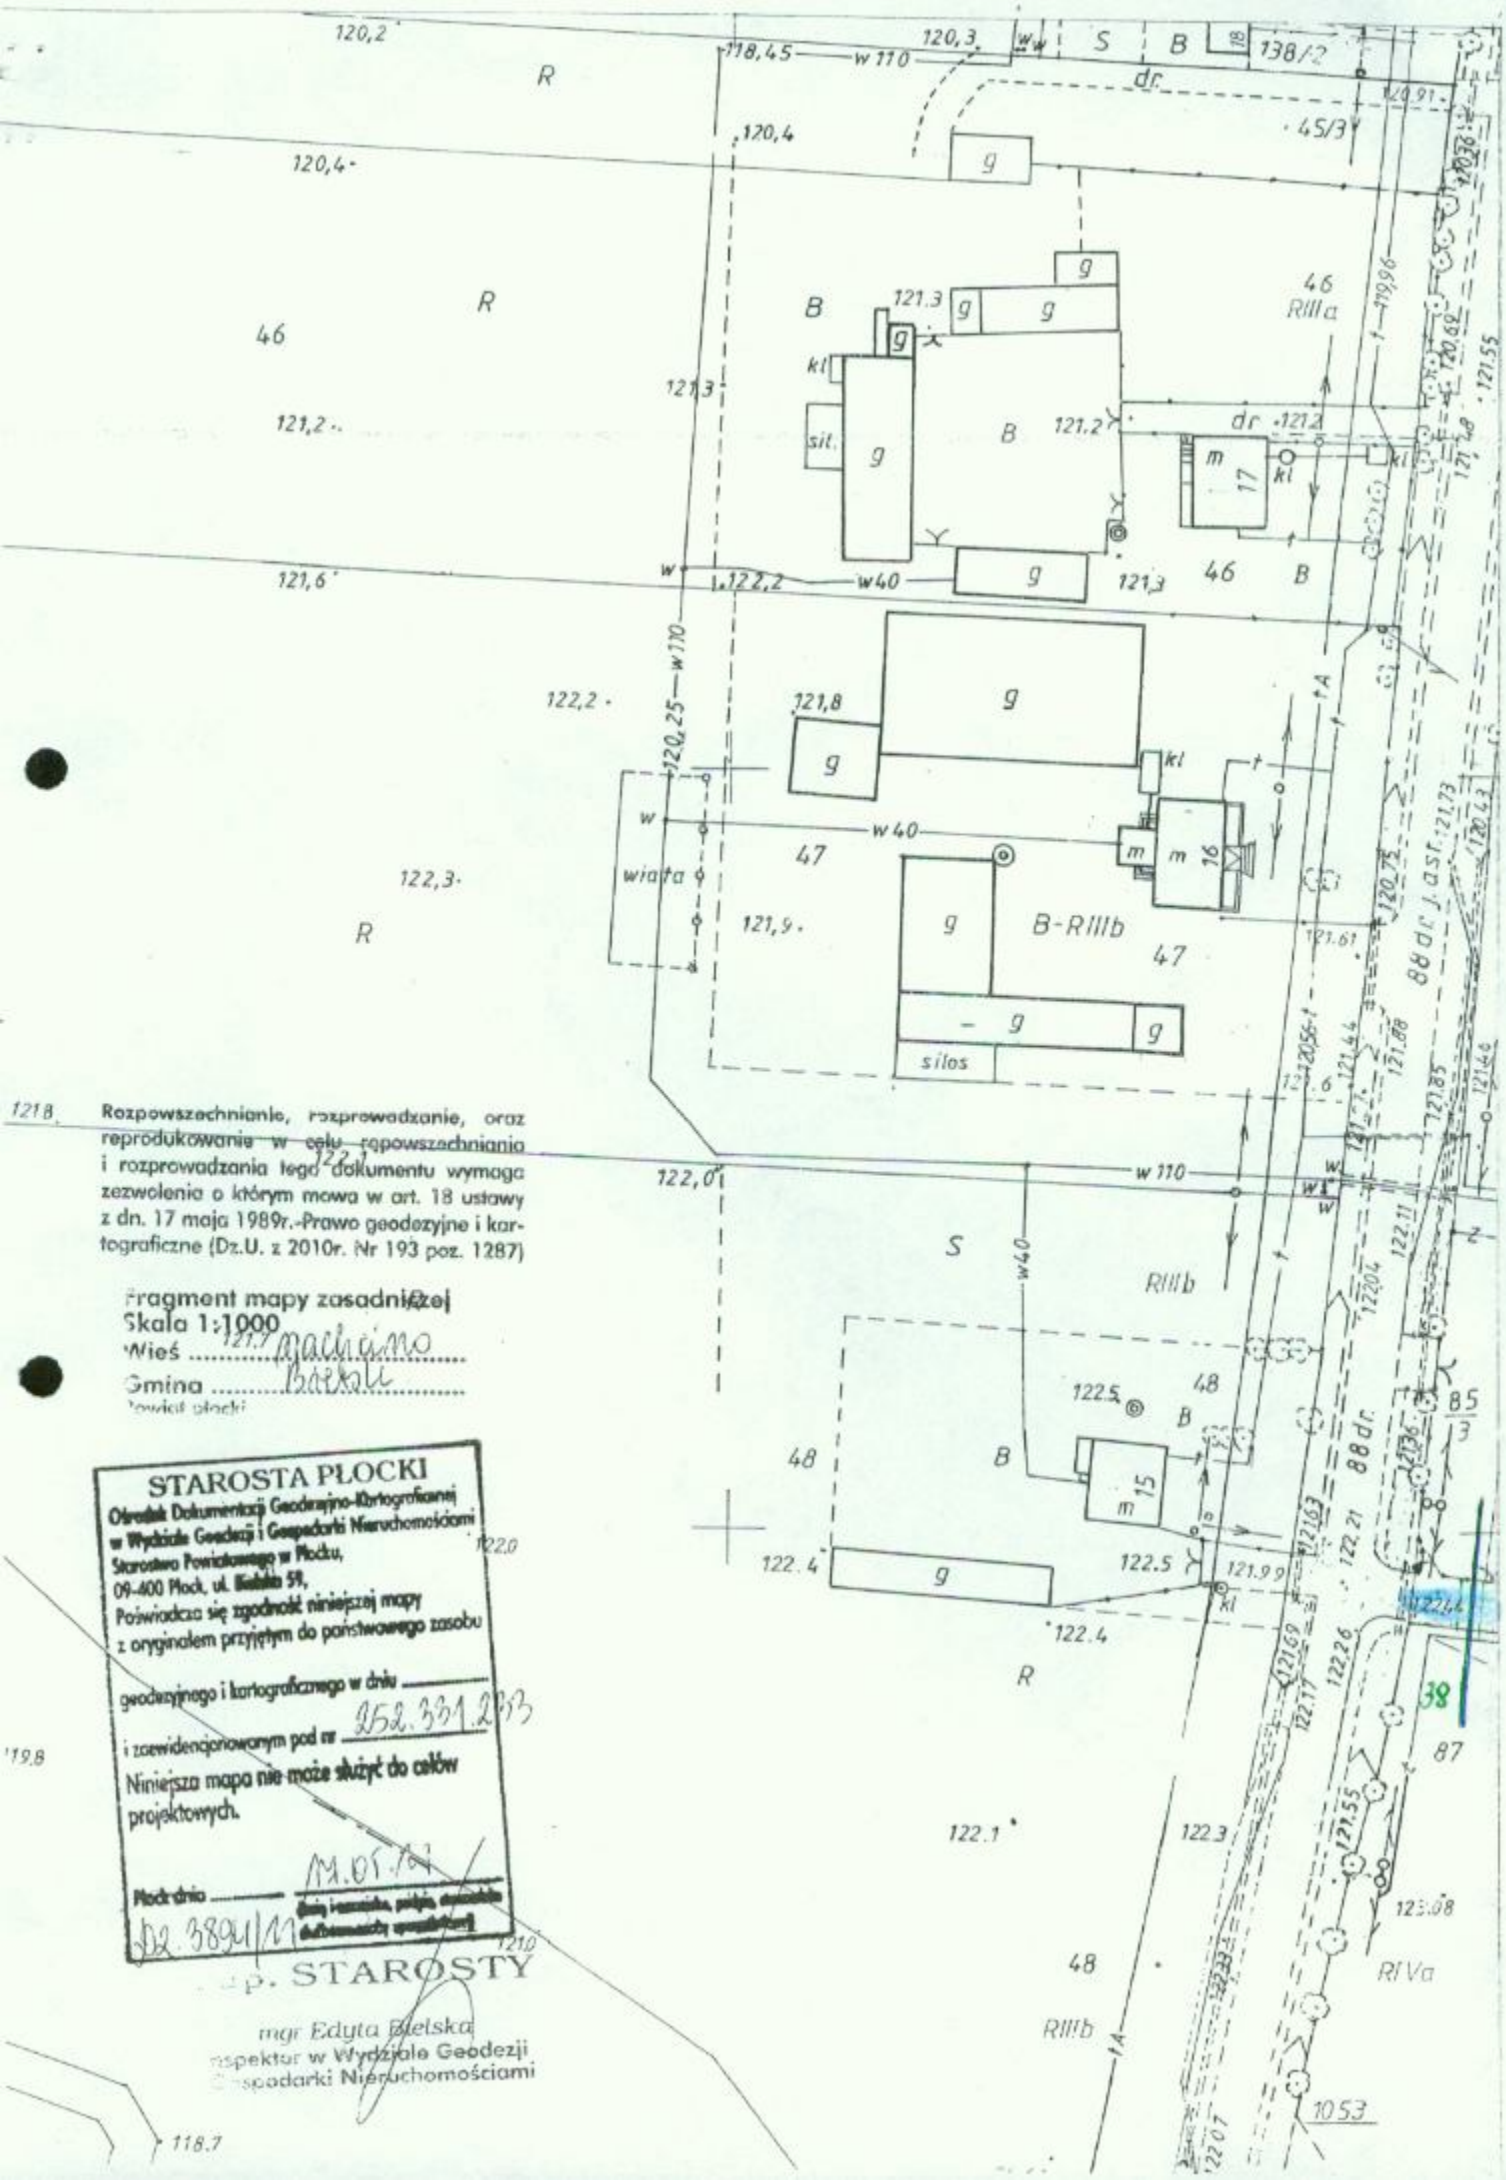

Rozpowszechnianie, rozprowadzanie, oraz reprodukowanie w celu rozpowszechniania i rozprowadzania tego dokumentu wymaga zezwolenia o którym mowa w art. 18 ustawy z dn. 17 maja 1989r.-Prawo geodezyjne i kartograficzne (Dz.U. z 2010r. Nr 193 poz. 1287)

Fragment mapy zasadniczej
Skala 1:1000
Wieś ..... Machcino
Gmina ..... Bielsk
Powiat płocki

STAROSTA PŁOCKI
Ośrodek Dokumentacji Geodezyjno-Kartograficznej w Wydziale Geodezji i Gospodarki Nieruchomościami Starostwa Powiatowego w Płocku,
09-400 Płock, ul. Bielska 59,
Poświadcza się zgodność niniejszej mapy z oryginałem przyjętym do państwowego zasobu geodezyjnego i kartograficznego w dniu _____
i zewidencjonowanym pod nr 252.331.2013
Niniejsza mapa nie może służyć do celów projektowych.

Płock dnia 19.01.14
(imię i nazwisko, podpis, stanowisko służbowe osoby uprawnionej)
D2.3894/13

Z up. STAROSTY
mgr Edyta Bielska
Inspektor w Wydziale Geodezji i Gospodarki Nieruchomościami